

**ПЛАН ЗА ПОВЕРХАМИ
на будівлю літер " А "**

вулиця (провулок, площа)

КРУГЛОУНІВЕРСИТЕТСЬКА


№ 17

місто (селище, село)

Київ, Печерський район

МАСШТАБ 1:200

ПІДВАЛ ЛІТЕРИ "А"

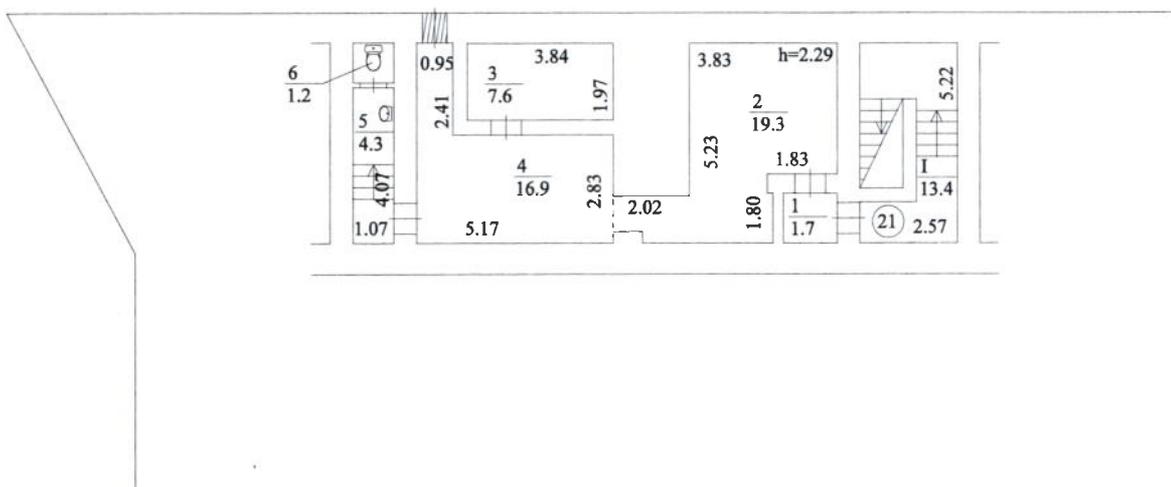

КИЇВСЬКЕ МІСЬКЕ БЮРО ТЕХНІЧНОЇ ІНВЕНТАРИЗАЦІЇ ТА РЕЄСТРАЦІЇ ПРАВА ВЛАСНОСТІ НА ОБ'ЄКТИ НЕРУХОМОГО МАЙНА		
НАЧАЛЬНИК ВТІ	підпис	СЕНЧУК В.В.
ВИКОНАВ	підпис	БУТЧЕНКО В.В.
ПЕРЕВІРИВ	підпис	СОКОЛОВА Д.А.
ДАТА ВИКОНАННЯ		"03" жовтня 2012 року

**ПЛАН ЗА ПОВЕРХАМИ
на будівлю літер " А "**

вулиця (провулок, площа)

КРУГЛОУНІВЕРСИТЕТСЬКА

№ 17

місто (селище, село)

Київ, Печерський район

МАСШТАБ 1:200

ЦОКОЛЬНИЙ ПОВЕРХ ЛІТЕРИ "А"



КИЇВСЬКЕ МІСЬКЕ БЮРО ТЕХНІЧНОЇ ІНВЕНТАРИЗАЦІЇ ТА РЕЄСТРАЦІЇ ПРАВА ВЛАСНОСТІ НА ОБ'ЄКТИ НЕРУХОМОГО МАЙНА		
НАЧАЛЬНИК БТІ	ПІДПИС	СЕНЧУК В.В.
ВИКОНАВ	ПІДПИС	БУТЧЕНКО В.В.
ПЕРЕВІРИВ	ПІДПИС	СОКОЛОВА Д.А.
ДАТА ВИКОНАННЯ		"03" жовтня 2012 року

