

КИЇВСЬКЕ МІСЬКЕ БЮРО ТЕХНІЧНОЇ ІНВЕНТАРИЗАЦІЇ
та реєстрації права власності на об'єкти нерухомого майна

Район Боронський

Інвентаризаційна
справа № 71/48

Реєстровий №

ТЕХНІЧНИЙ ПАСПОРТ
на нежитловий будинок (приміщення)

місто Київ, вулиця (провулок) Героїв Фронта № 53

Паспорт виготовлено за станом на

" 16 " 03 2011 р.

Виконав А.Р. Коваленко СМ
(підпис, прізвище)



Начальник БТІ


Венгер ВВ
(підпис, прізвище)

М.П.

на будівлю літер " А "

по вулиці Героїв Дніпра буд. № 53 квартал №
району Оболонського м. Київ

Поверх II
літери " А "

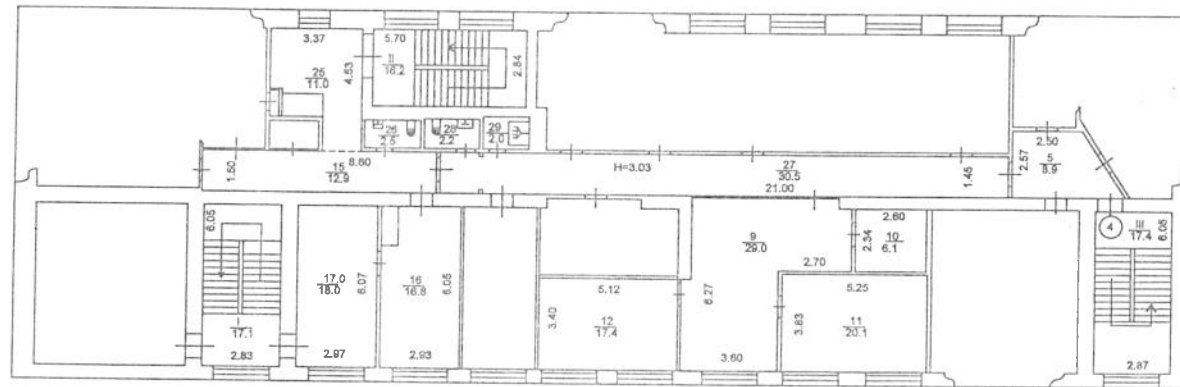


Масштаб 1 : 200

КИЇВСЬКЕ МІСЬКЕ БЮРО ТЕХНІЧНОЇ ІНВЕНТАРИЗАЦІЇ ТА РЕЄСТРАЦІЇ ПРАВА ВЛАСНОСТІ НА ОБ'ЄКТИ НЕРУХОМОГО МАЙНА	
НАЧАЛЬНИК БЮРО	СЕНЧУК В.В.
СКЛАВ ІНЖЕНЕР	Кобзаренко С.М.
ПЕРЕВІРИВ БРИГАДИР	Данілов В.Є.
ДАТА ВИКОЦАННЯ	16.03.2011

на будівлю літер "А"
 по вулиці Героїв Дніпра буд.№ 53 квартал №
 району Оболонського м. КИЇВ

Підвал
 літери "А"

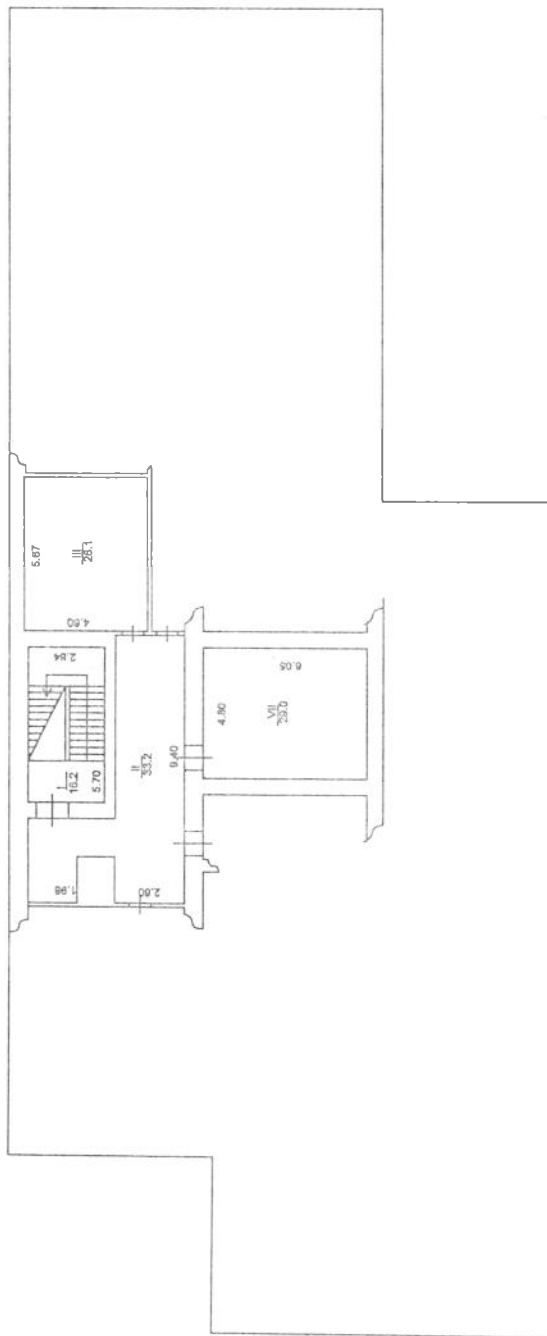

Масштаб 1 : 200


КИЇВСЬКЕ МІСЬКЕ БЮРО ТЕХНІЧНОЇ ІНВЕНТАРИЗАЦІЇ ТА РЕЄСТРАЦІЇ ПРАВА ВІДСОПІННОСТІ НА ОБ'ЄКТИ НЕРУХОМОСТІ	
НАЧАЛЬНИК БЮРО	СЕНЧУК В.В.
СКЛАВ	Кобзаренко С.М.
ПЕРЕВІРИВ	Данілов В.Є.
БРИГАДИР	
ДАТА ВИКОНАННЯ	16.03.2011

на будівлю літер " А "

по вулиці Героїв Дніпра буд. № 53 квартал №

району Оболонського м. КИЇВ

Поверх I
літери " А "

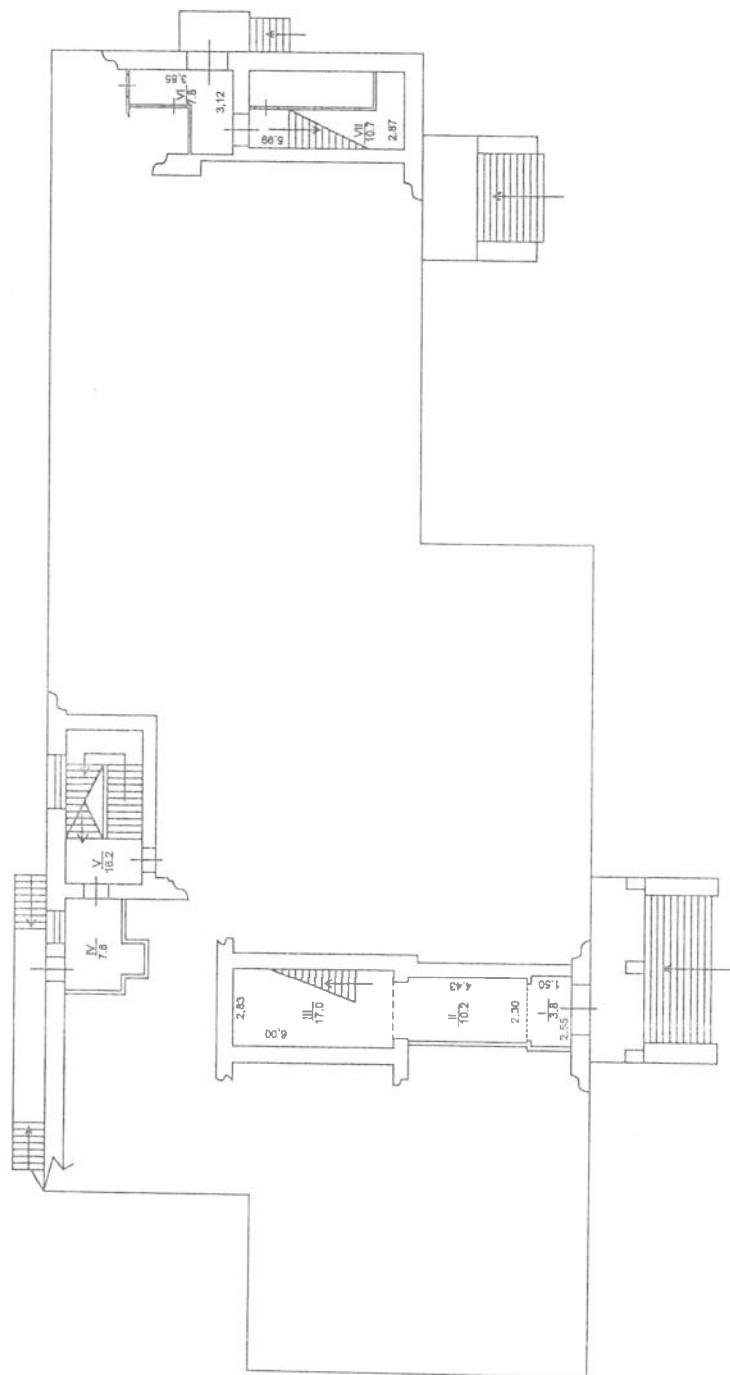

Масштаб 1 : 200

КИЇВСЬКЕ МІСЬКЕ БЮРО ТЕХНІЧНОЇ ІНВЕНТАРИЗАЦІЇ ТА РЕЄСТРАЦІЇ ПРАВА ВЛАСНОСТІ НА ОБ'ЄКТИ НЕРУХОМОГО МАЙНА	
НАЧАЛЬНИК БЮРО	БЕНЧУК В.В.
СКЛАВ	Кобзаренко С.М.
ПЕРЕВІРИВ	Данілов В.Є.
БРИГАДИР	
ДАТА ВИКОНАННЯ	16.03.2011

ЖУРНАЛ
внутрішніх обмірів та розрахунків площ приміщень громадського чи
виробничого будинку

№ 53, літер "А", вулиця (провулок, площа) Героїв Дніпра
місто (селище, село) Київ Оболонський р-н.

Літер	Поверхи	Номери громадських, виробничих приміщень	Номери приміщень	Призначення приміщень	Розрахунок площ приміщень за внутрішнім обміром	Загальна площа приміщень (підрахована за формулами п. 6) (кв. м)	Площа приміщень (кв. м)				Площа літніх приміщень (кв. м)	Площа приміщень загальної користування (кв. м)	Самовільно збудована, переобладнана площа приміщень (кв. м)	Примітки
1	2	3	4	5	6	7	8	9	10	11	12	13	14	
А	підв.				МЗК:									
			I	сходова клітина		16,2					16,2			
			II	коридор		33,2					33,2			
			III	підсобне		26,1					26,1			
			VII	підсобне		29,0					29,0			
					Разом по частині МЗК підвалу:	104,5					104,5			
I					МЗК:									
			IV	коридор		7,8					7,8			
			V	сходова клітина		16,2					16,2			
			VI	коридор		7,8					7,8			
			VII	сходова клітина		10,7					10,7			
			I	тамбур		3,8					3,8			
			II	коридор		10,2					10,2			
			III	сходова клітина		17,0					17,0			
					Разом по МЗК I-го поверху:	73,5					73,5			
II					МЗК:									
			5	коридор		8,9					8,9			
			15	коридор		12,9					12,9			
			25	коридор		11,0					11,0			
			26	убиральня		2,5					2,5			
			27	коридор		30,5					30,5			
			28	убиральня		2,2					2,2			
			29	душ		2,0					2,0			

[illegible]