


ПЛАН ЗА ПОВЕРХАМИ

На будівлю літер " А "

по вул. Гарматна, буд. 31 кв.

району Солом'янський м.Київ

Підвал ЛПТ "А"

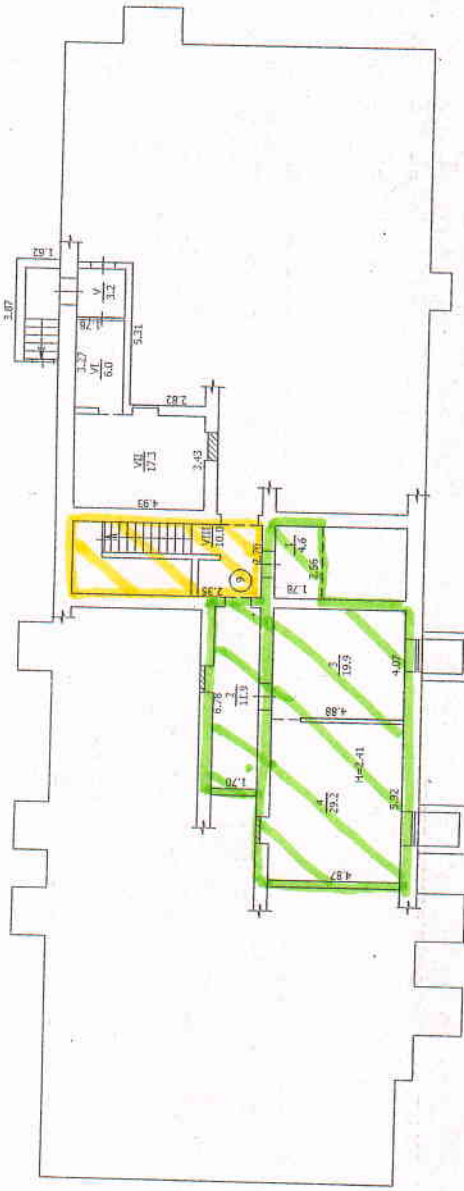

- невеликі приміщення загальною площею 73,5 кв.м,
що підлягають приватизації шляхом продажу на аукціоні;
- міська загальною користування



Масштаб 1:200

Київське міське бюро технічної інвентаризації	Сенчук В.В.	Семениук Г.Д.	Лукаш Л.М.
Начальник			
бюро			
Склад			
Перерізіз			