

ПЛАН ЗА ПОВЕРХАМИ на будівлю літер " Б "

вулиця (провулок, площа)

БАСЕЙНА


№ 13

місто (селище, село)

Київ, Печерський район

МАСШТАБ 1:200

ПІДВАЛ ЛІТЕРИ "Б"

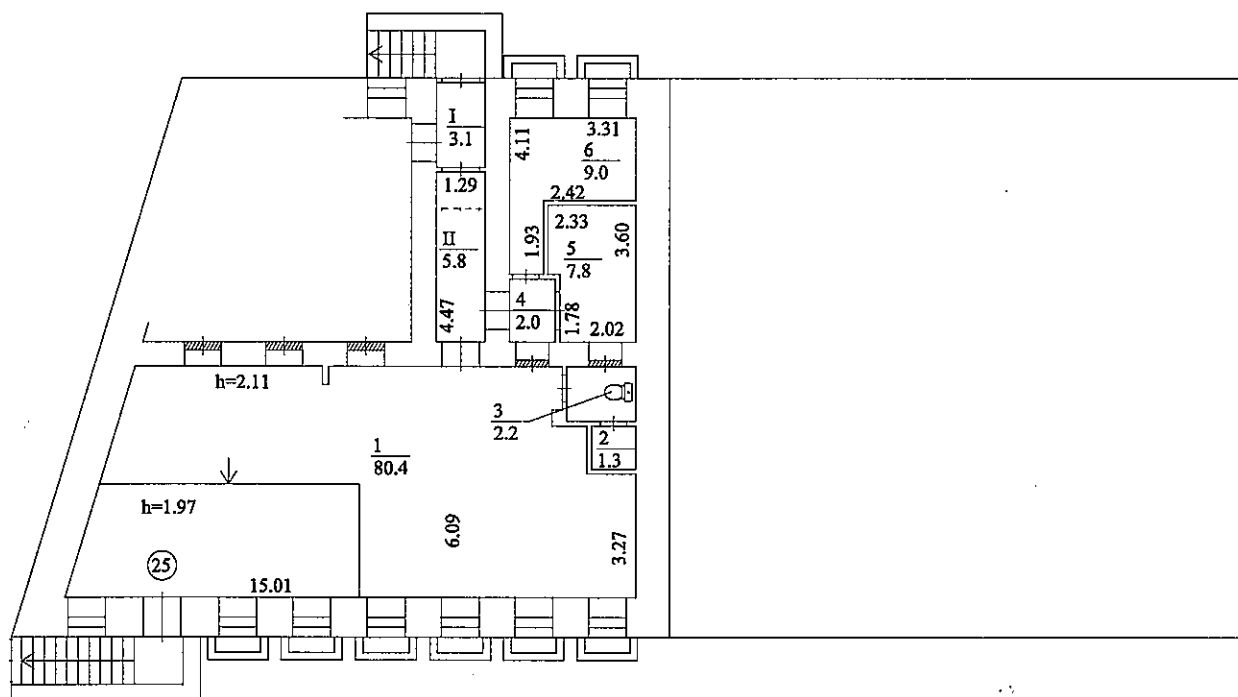

КИЇВСЬКЕ МІСЬКЕ БЮРО ТЕХНІЧНОЇ ІНВЕНТАРИЗАЦІЇ ТА РЕЄСТРАЦІЇ ПРАВА ВЛАСНОСТІ НА ОБ'ЄКТИ НЕРУХОМОГО МАЙНА			
НАЧАЛЬНИК БТІ	ПІДПИС	ПІДПИС	СЕНЧУК В.В.
ВИКОНАВ	ПІДПИС	ПІДПИС	БУТЧЕНКО В.В.
ПЕРЕВІРИВ	ПІДПИС	ПІДПИС	СОКОЛОВА Д.А.
ДАТА ВИКОНАННЯ		18 листопада 2012 рік	