


ПОПОВЕРХОВИЙ ПЛАН
 На будівлю літер "А" по вул.
 Бульвару Героїв № 27/2
 район Печерський м. Київ
 Масштаб = 1:200

ПІДВАЛ ЛІТЕРИ "А"

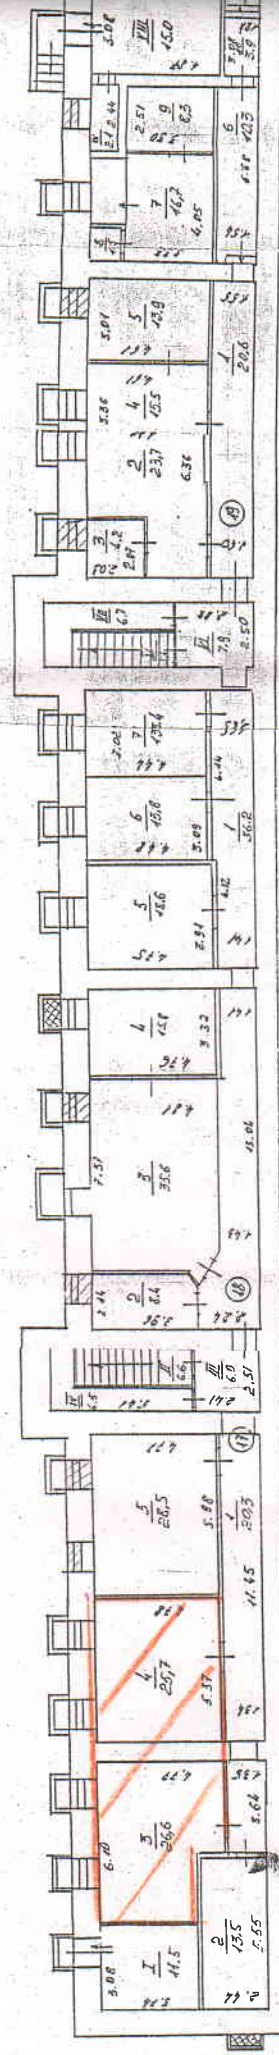

Громадська організація
 «Маша премо» S-70,25 кв.м.

ПОВЕРХ ЛІТЕРИ "А"

