


ПЛАН ЗА ПОВЕРХАМИ на будівлю літер "А"

по вулиці Виноградний буд.№ 1/11 квартал № 2800
району Печерський м.Київ

Поверх I літери "А"

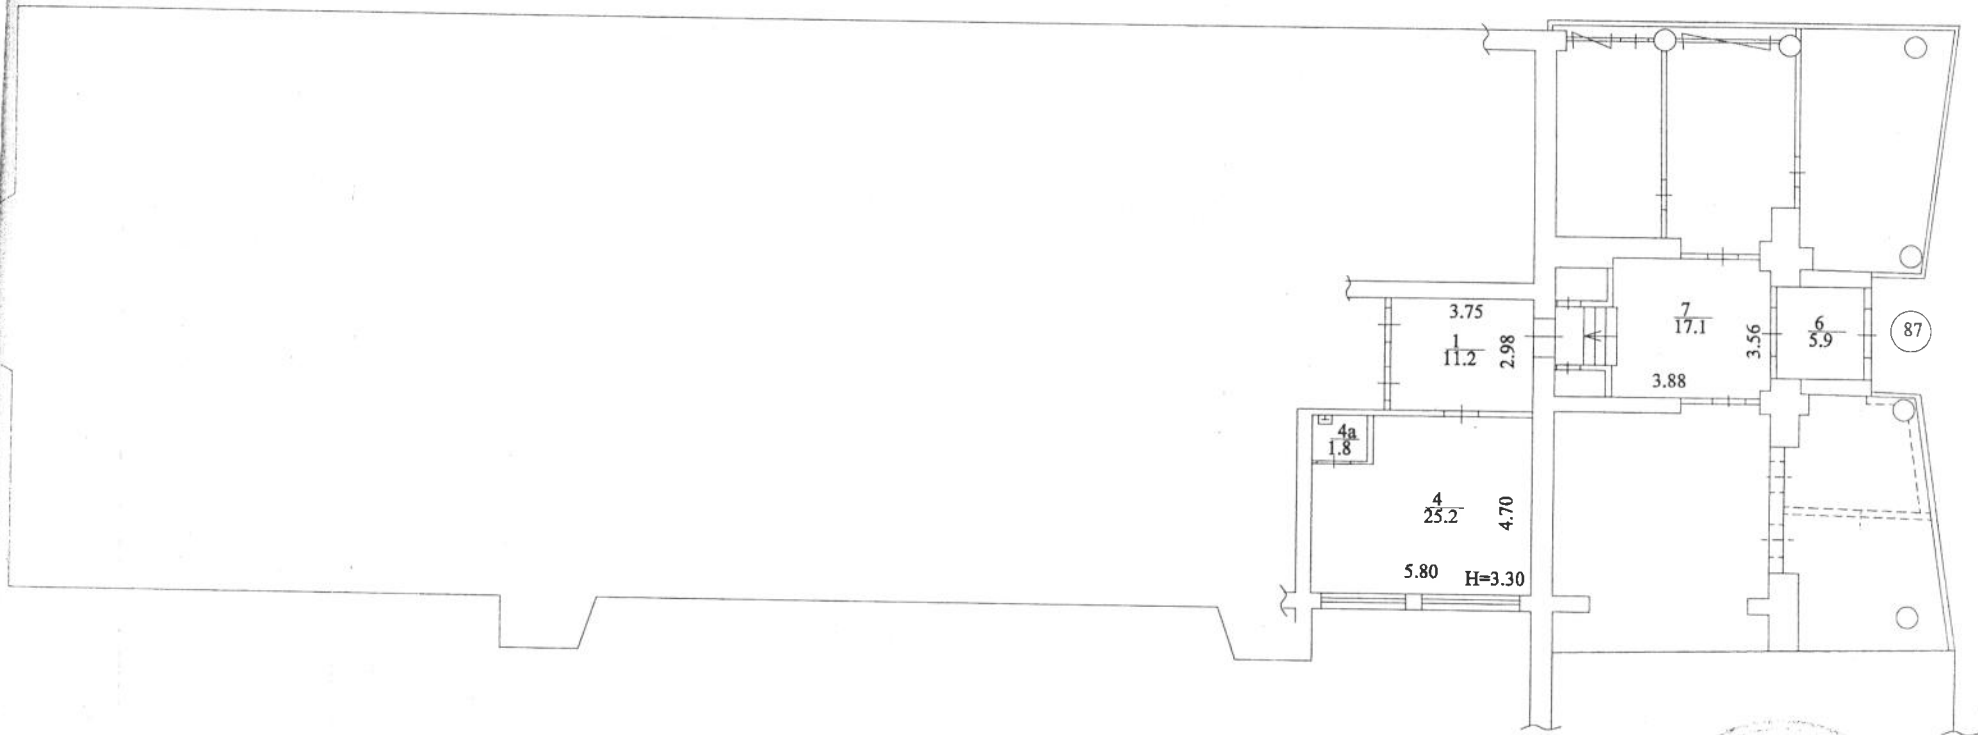

Масштаб 1:200

КИЇВСЬКЕ МІСЬКЕ БЮРО ТЕХНІЧНОЇ ІНВЕНТАРИЗАЦІЇ ТА РЕЄСТРАЦІЇ ПРАВА ВЛАСНОСТІ НА ОБ'ЄКТИ НЕРУХОМОГО МАЙНА	
НАЧАЛЬНИК БЮРО	СЕНЧУК
СКЛАВ ІНЖЕНЕР	Кобзаренко С.М.
ПЕРЕВІРИВ БРИГАДИР	Данілов В.Є.
ДАТА ВИКОНАННЯ 10.10.2012	

п. 180

15290

КИЇВСЬКЕ МІСЬКЕ БЮРО ТЕХНІЧНОЇ ІНВЕНТАРИЗАЦІЇ
та реєстрації права власності на об'єкти нерухомого майна

Район Печерський

Інвентаризаційна
справа № 9447

Реєстровий №

ТЕХНІЧНИЙ ПАСПОРТ
на нежитловий будинок (приміщення)

місто Київ, вулиця (провулок) Викозарський № 1/11

Паспорт виготовлено за станом на

" 10 " 10 20 12 р.

Виконав С.М. Кодренко (підпис, прізвище)

Начальник БТІ

Сергій В.В.
(підпис, прізвище)

М.П.

ЖУРНАЛ

підрахунку площі житлового будинку з нежитловими (вбудованими) приміщеннями

№ 1/11 , літер "А", вул. Виноградний
місто (селище, село) Київ

[illegible]

10.10.2012

Склав:

Кобзаренко С.М.

Перевірила

Данілов В.Є.

Характеристика будинку, господарчих будівель та споруд

Літер	Назва об'єкта	Рік побудови	Опис основних конструктивних елементів						Інженерне обладнання										Будівельна вартість	% зносу	Інвентаризацій на вартість
			Фундамент	Стіни	Перекрыття	підлога	Покрівля	сходи	Електрика	Водопровід	Каналізація	Газопровід	Вид опалення	ліфт	Сміттєпров	Площа	Висота	Об'єм			
1	2	3	4	5	6	7	8	9	10	11	12	13	14	15	16	17	18	19	20	21	22
А	час гр прим. №87	1 966 р.	Бетонні блоки	цегла	з/бет плити	паркет дощаті плитка	рулонна	з/бет марші	так	так	так	-	-	-	-	33,7	3,60	121			42761
Всього																					42761

Відмітка про наступні обстеження

Дата обстеження	" " 20 р	" " 20 р
Обстежив		
Перевірів		
Начальник бюро		

Інвентаризацію виконавав: (Кобзаренко С.М.)
 " 10 " 2012 р.
 Перевірів: (Данілов В.Є.)
 " 11 " 2012 р.

