



ПЛАН ЗА ПОВЕРХАМИ

на будівлю літер « А »
по вулиці Кіквідзе, буд. № 15, квартал № 2745
району Петерський м. Київ

Площадь 1
литра = 0,1

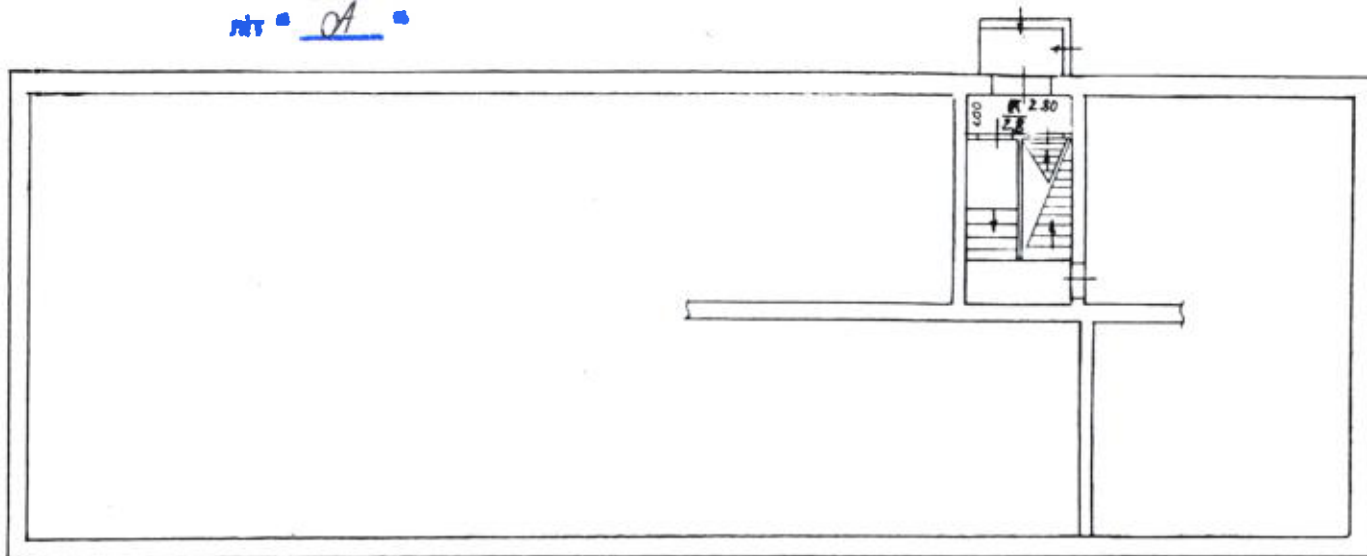

После night
A

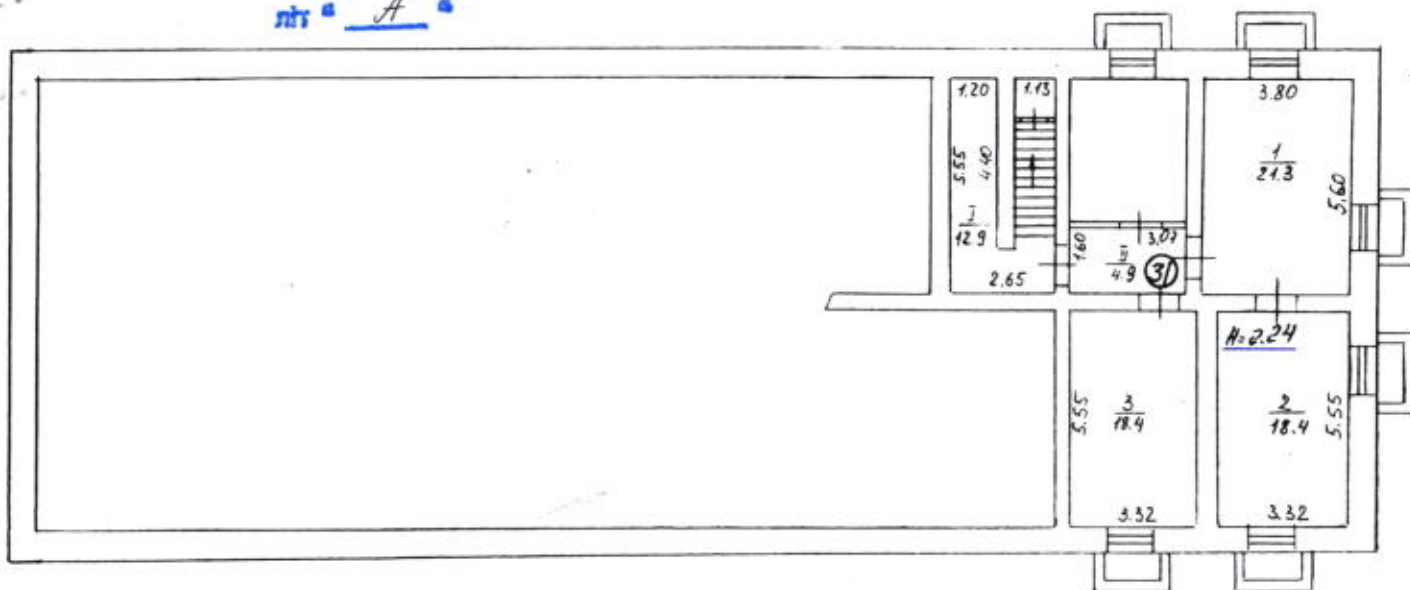

Київське міське бюро технічної інвентаризації та реєстрації права власності на об'єкти нерухомого майна		
Начальник бюро		Семчук В.В.
Склад технік		Савчук Т.П.
Перевірив бригадир		Менесюк Н.І.
Креслив копіював		
Дата виконання		05.10 2012 р.

Масштаб – 1:200

ЖУРНАЛ
підрахунку площі житлового будинку з нежитловими (вбудованими) приміщеннями
№ 15 літер " А " вулиця Кіквідзе р-он Печерський м. Київ

Додаток 1.7

Відповідає
оригіналу

Поверхи (починаючи з підвалу)	№ квартир або нежитлових приміщень	Номер приміщень квартир (кімнат, кухонь, коридорів тощо)	Призначення житлових та нежитлових приміщень (житлова кімната, кухня, коридор, торговий, касовий зали, вестибюль тощо)	Формули для підрахунку площ приміщень за внутрішнім обміром	Площа приміщень підрахована за формулою графа 5 (кв.м)	Площа приміщень житлових (кв.м)						Площа нежитлових (вбудованих) приміщень (кв.м)								Площа приміщень, не включених в загальну (кв.м)	
						Житлових квартир			Гуртожитків			Найменування груп приміщень: торгівлі, громадського харчування, побутового обслуговування, аптек, жіночих консультацій, стоматполіклінік, фізкультурно-оздоровчих занять, груп короточасного перебування дітей, культурно-масової роботи з населенням, бібліотек, виставкових залів, юридичних консультацій, рагсів, відділень зв'язку, банків, житлово-експлуатаційних організацій									
						загальна	в тому числі		загальна	в тому числі		усього (сума граф 14-20)	основна		допоміжна		основна		допоміжна		
							житлова	допоміжна		житлова	допоміжна		основна	допоміжна	основна	допоміжна					
1	2	3	4	5	6	7	8	9	10	11	12	13	14	15	16	17	18	19	20		
підв	31	✓1	Основне		21.3								21.3								
		✓2	Основне		18.4								18.4								
		✓3	Основне		18.4								18.4								
				Разом по групі прим № 31	58.1								58.1								
				Місця спільного користування																	
1		IX	Тамбур		2.8														2.8		
підв		I	Сходи		12.9														12.9		
підв		II	Коридор		4.9														4.9		
				Разом по МСК	20.6														20.6		

05.10.2012 р

Склав

Савчук І П

Перевірів

Лепеса Н.О.



