

КИЇВСЬКЕ МІСЬКЕ БЮРО ТЕХНІЧНОЇ ІНВЕНТАРИЗАЦІЇ
та реєстрації права власності на об'єкти нерухомого майна

Район Печерський

Інвентаризаційна
справа №

19518

Реєстровий №

ТЕХНІЧНИЙ ПАСПОРТ
на нежитловий будинок (приміщення)

гр. приміщення № 25

місто Київ, вулиця (провулок) Жиквідзе № 3
квартира 2449

Паспорт виготовлено за станом на

"05" 10 2012 р.

Виконав

І. Савчук Т.П.
(підпис, прізвище)

Начальник БТІ

Сенчук В.В.
(підпис, прізвище)


М.П.

182

ПЛАН ЗА ПОВЕРХАМИ

на будівлю літер "А" по вулиці Кіквідзе буд № 3
Печерський район м. Київ

ПІДВАЛ літ "А"

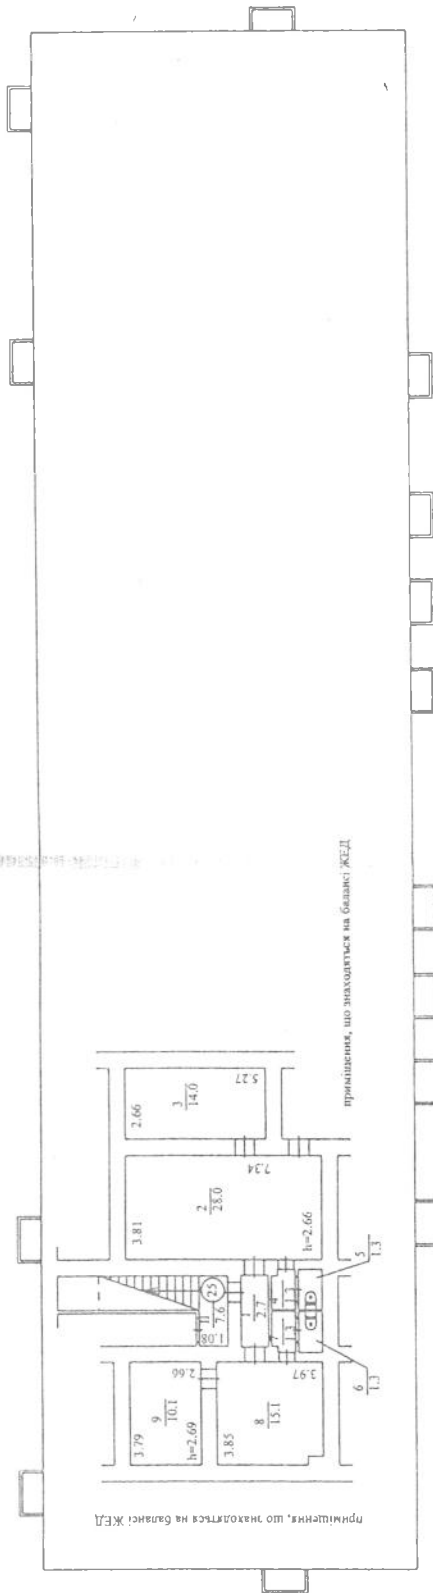


Київське міське Бюро технічної інвентаризації та реєстрації права власності на об'єкти нерухомого майна			
Начальник Бюро	Сенчук В.В.		
Склад технік	Савчук І.П.		
Перевірив бригадир	Лепеса Н.О.		
Креслив копіюваль			
Дата виконання		05.10.2012 р	

М 1 : 200

Регіональне
судово-технічне
бюро

ПЛАН ЗА ПОВЕРХАМИ
на будівлю літер "А" по вулиці Кіквідзе буд № 3
Печерський район м. Київ

1 ПОВЕРХ літ "А"

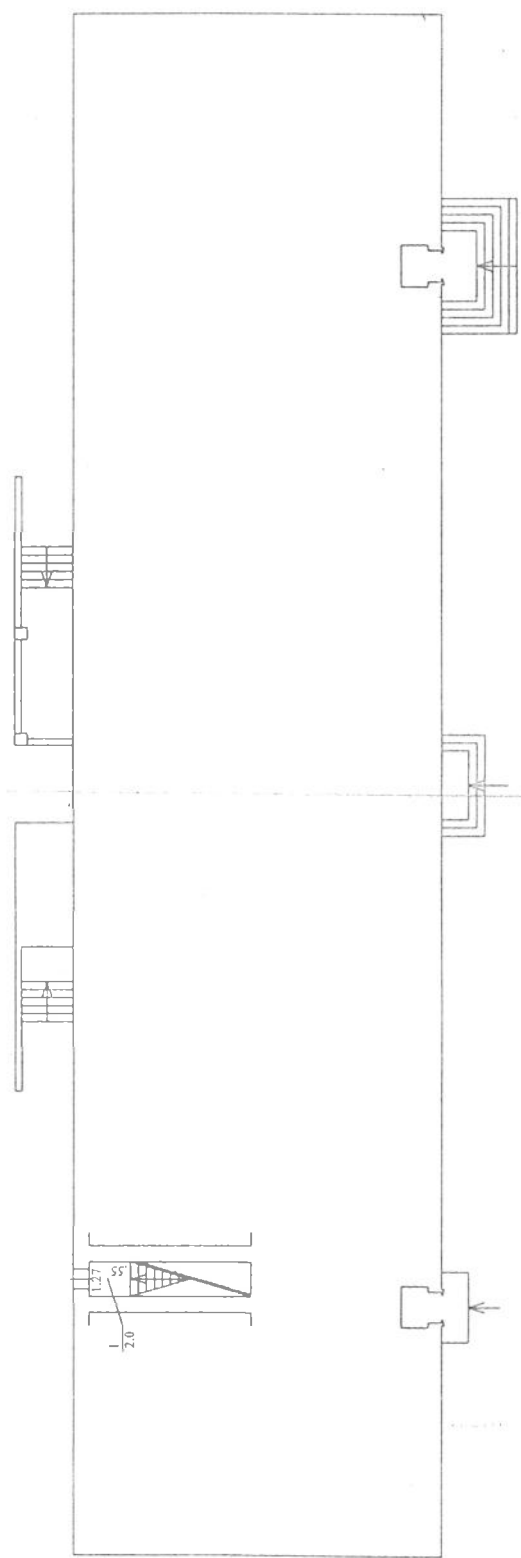

Київське міське бюро технічної інвентаризації та реєстрації права власності на об'єкти нерухомого майна			
Начальник бюро	Сенчук В.В.		
Склад технік	Савчук І.П.		
Перевіряє бригадир	Лепеса Н.О.		
Креслить копіював			
Дата виконання		05.10.2012 р	

М 1 : 200

ЖУРНАЛ
підрахунку площі житлового будинку з нежитловими (вбудованими) приміщеннями
№ 3 літер "А" вулиця Кіквідзе р-он Печерський м. Київ

Відповідає
Додаток № 3
оригіналу

Поверхи (починаючи з підвалу)	№ квартири або нежитлових приміщень	Номер приміщень квартир (кімнат, кухонь, коридорів тощо)	Призначення житлових та нежитлових приміщень (житлова кімната, кухня, коридор, торговий, касовий зали, вестибюль тощо)	Формули для підрахунку площ приміщень за внутрішнім обміром	Площа приміщень підрахована за формулою графа 5 (кв.м)	Площа приміщень житлових (кв.м)						Площа нежитлових (вбудованих) приміщень (кв.м)							Площа приміщень, не включених в загальну (кв.м)
						Житлових квартир			Гуртожитків			Найменування груп приміщень: торгівлі, громадського харчування, побутового обслуговування, аптек, жіночих консультацій, стоматологічних, фізкультурно-оздоровчих занять, груп короточасного перебування дітей, культурно-масової роботи з населенням, бібліотек, виставкових залів, юридичних консультацій, рагсів, відділень зв'язку, банків, житлово-експлуатаційних організацій							
						загальна	в тому числі		загальна	в тому числі		усього (сума граф 14-20)							
							житлова	допоміжна		житлова	допоміжна		основна	допоміжна	основна	допоміжна			
1	2	3	4	5	6	7	8	9	10	11	12	13	14	15	16	17	18	19	20
підв	25	✓1	Коридор		2.7									2.7					
		✓2	Основне		28.0								28.0						
		✓3	Основне		14.0								14.0						
		✓4	Підсобне		1.3									1.3					
		✓5	Туалет		1.3									1.3					
		✓6	Туалет		1.3									1.3					
		✓7	Підсобне		1.3									1.3					
		✓8	Основне		15.1								15.1						
		✓9	Основне		10.1								10.1						
				Разом по групі прим № 25	75.1								67.2	7.9					
				Місця спільного користування															
підв		II	Сход клітка		7.6														7.6
1		I	Сход клітка		2.0														2.0
				Разом по МСК	9.6														9.6

Примітка : Частина сходової клітини (приміщення № I) розрахована в рівні першого поверху

05.10.2012 р

Склав



Савчук І П

Перевірів



Лепеса Н.О.