

КИЇВСЬКЕ МІСЬКЕ БЮРО ТЕХНІЧНОЇ ІНВЕНТАРИЗАЦІЇ
та реєстрації права власності на об'єкти нерухомого майна

Район Петерівський

Інвентаризаційна
справа № 134990

Реєстровий №

ТЕХНІЧНИЙ ПАСПОРТ
на нежитловий будинок (приміщення)

№ 115

місто Київ, вулиця (провулок) Інститутська № 22/7

Паспорт виготовлено за станом на

" 3 " 10 20 12

Виконав

В.В. Вовченко
(підпис, прізвище)

Бюро технічної інвентаризації

Смук В.В.
(підпис, прізвище)




218

130,9 м²

ПЛАН ЗА ПОВЕРХАМИ

На будівлю літер " А "
 вул. Інститутська, буд. 22/7, квартал №
 району Печерського м.Київ

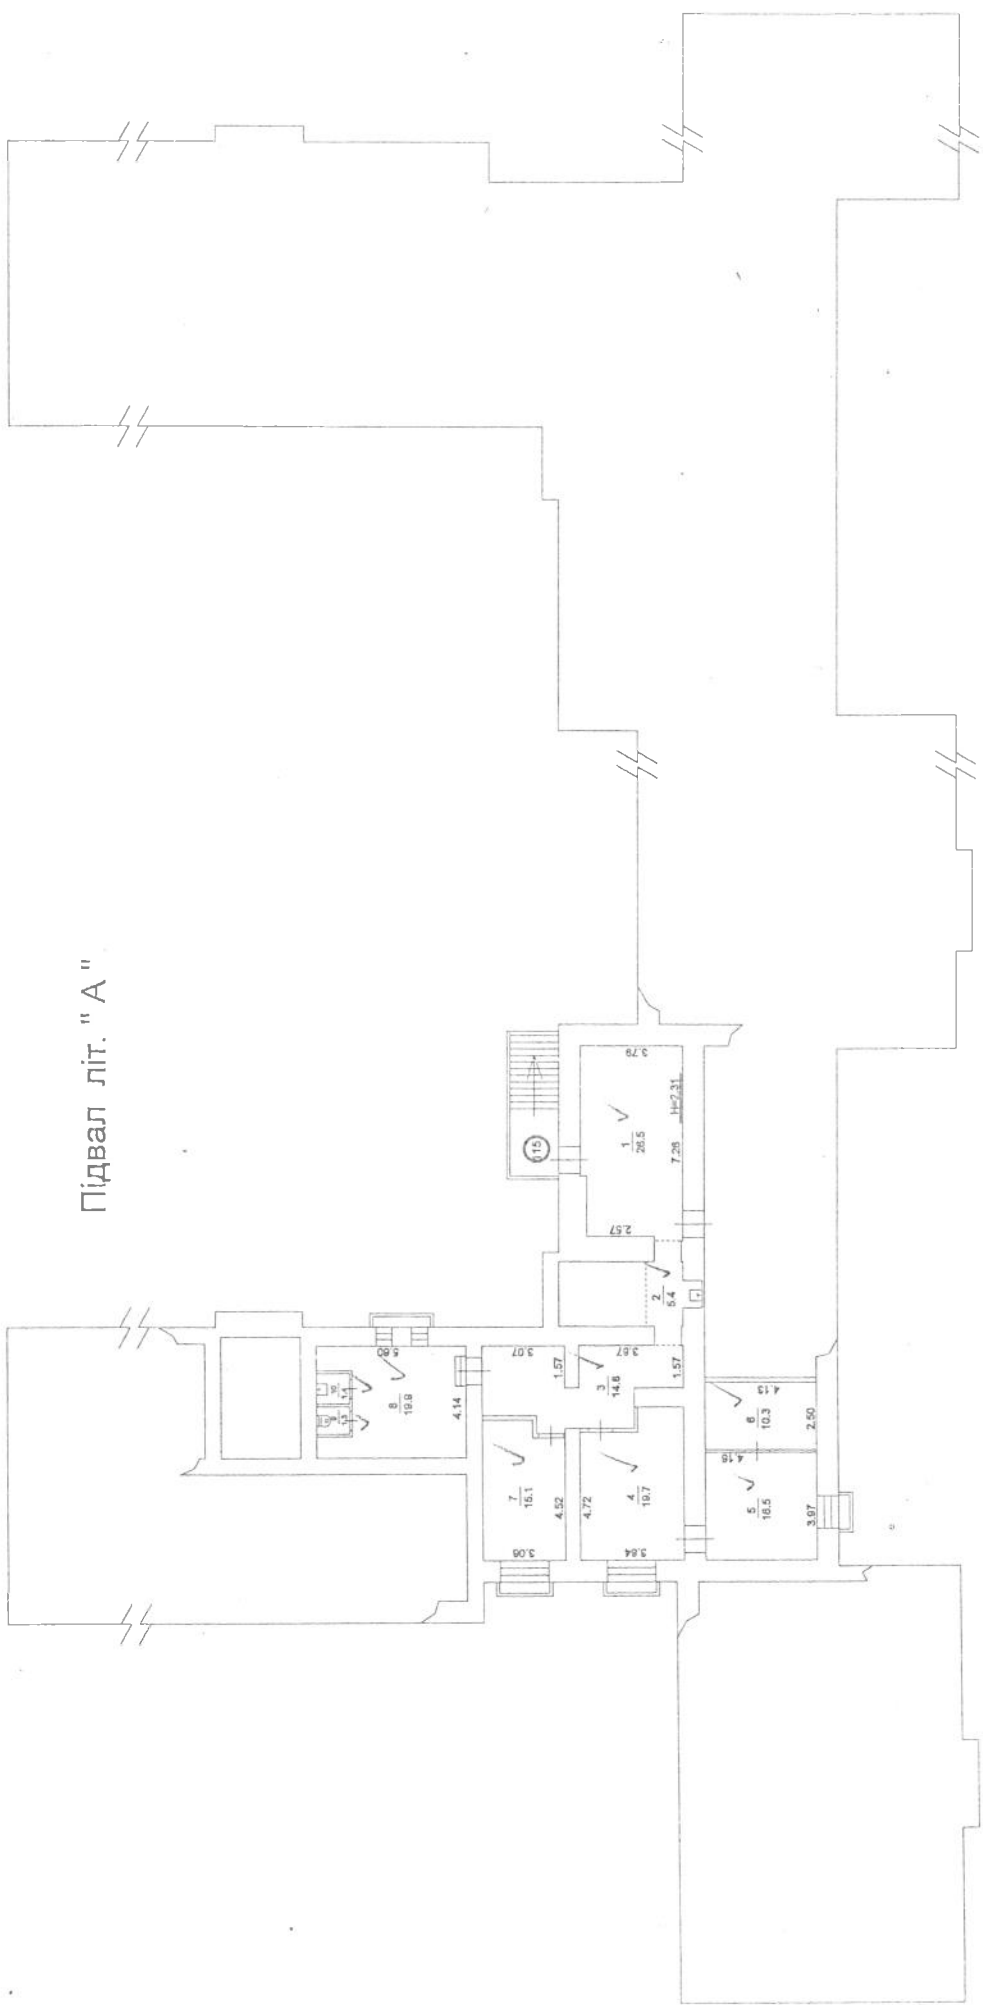

КИЇВСЬКЕ МІСЬКЕ ГОР. ТА ТЕХНІЧ. ПІДПРИЄМСТВО ТА РЕЄСТРАЦІЯ АРХІТЕКТУРНИХ ПРОЕКТІВ	
НАЧАЛЬНИК БЮРО	ЧУК В.В.
ІНЖЕНЕР	Вдовенко В.П.
ПЕРЕВІРИВ БРИГАДІР	Чуканова Н.М.
ДАТА ВИКОНАННЯ	03.10 2012р

Масштаб 1 : 200

ЖУРНАЛ

підрахунку площі житлового будинку з нежитловими (вбудованими) приміщеннями

№ 22/7____, літер "А____", вулиця (провулок, площа) Інститутська____
місто (селище, село) Київ_____

Поверх (починаючи з підвалу)	Номери квартир або нежитлових приміщень	Номери приміщень квартир та нежитлових приміщень	Призначення житлових та нежитлових приміщень	Формули для підрахунку площ приміщень за внутрішнім обміром	Площа приміщень, підрахована за формулами графі 5 (кв.м)	Площа житлових приміщень (кв.м)						Площа нежитлових (вбудованих) приміщень (кв.м)						Площа літніх приміщень (кв.м)	Площа приміщень загального користування (кв.м)	Самовільно збудована, переобладнана площа приміщень (кв.м)	Примітки
						Житлових квартир			Гуртожитків			Найменування груп приміщень: торгівлі, громадського харчування, побутового обслуговування, аптек, жіночих консультацій, стоматполіклінік, фізкультурно-оздоровчих занять, груп короточасного перебування дітей, культурно масової роботи з населенням, бібліот									
						загальна (сума гр. 8 та 9)	житлова	допоміжна	загальна (сума гр.11 та 12)	житлова	допоміжна	загальна (сума гр.14 та 15)	основна	допоміжна	загальна (сума гр.17 та 18)	основна	допоміжна				
1	2	3	4	5	6	7	8	9	10	11	12	13	14	15	16	17	18	19	20	21	22
підв	115	1	Основне		26,5	✓							26,5								
		2	Коридор		5,4	✓								5,4							
		3	Коридор		14,8	✓								14,8							
		4	Основне		19,7	✓							19,7								
		5	Основне		16,5	✓							16,5								
		6	Основне		10,3	✓							10,3								
		7	Основне		15,1	✓							15,1								
		8	Основне		19,9	✓							19,9								
		9	Туалет		1,3	✓								1,3							
		10	Умивальник		1,4	✓								1,4							
			Всього по частині групи приміщень №115		130,9	✓							108,0	22,9							
03. 10. 2012р.	Виконав																				
	Перевіряв																				



Вдовенко В.П.
Чуканова Н.М.