


ПЛАН ЗА ПОВЕРХАМИ

На будівлю літер " А "

по вул. Інститутська буд № 17/5-19 кв.2811

район Печерський

м.Київ

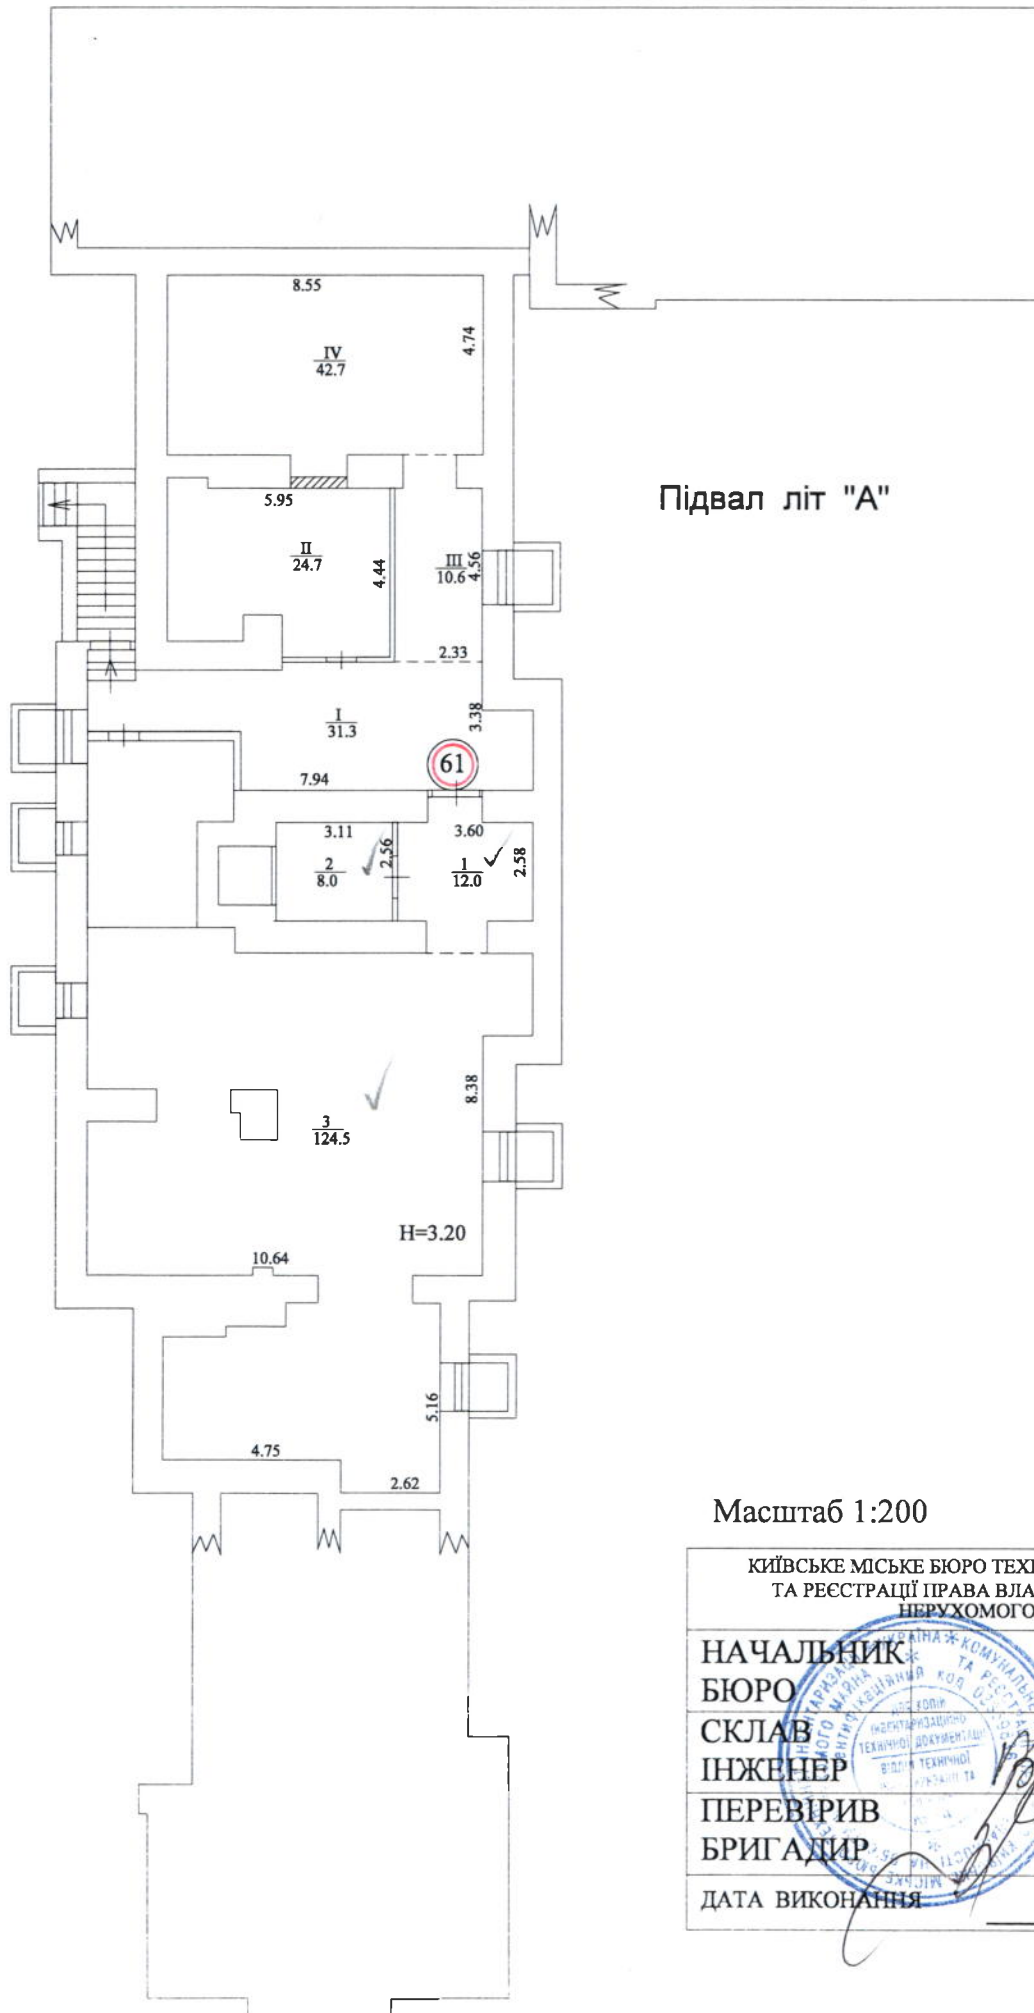

Масштаб 1:200

КИЇВСЬКЕ МІСЬКЕ БЮРО ТЕХНІЧНОЇ ІНВЕНТАРИЗАЦІЇ ТА РЕЄСТРАЦІЇ ПРАВА ВЛАСНОСТІ НА ОБ'ЄКТИ НЕРУХОМОГО МАЙНА	
НАЧАЛЬНИК БЮРО	СЕНЧУК В.В.
СКЛАВ ІНЖЕНЕР	Вдовенко В.П.
ПЕРЕВІРИВ БРИГАДИР	Чуканова Н.М.
ДАТА ВИКОНАННЯ	03.10 2012р

ЖУРНАЛ
підрахунку площі житлового будинку з нежитловими (вбудованими) приміщеннями

№ 17/5-19, літер " А ", вулиця (провулок, площа) Інститутська р-н Печерський
місто Київ

[illegible]

