

ПЛАН

приміщень громадського призначення, вбудованих в житловий будинок

нежитлове


(призначення)

вулиця (провулок, площа) _____ Блюхера Василя _____ буд. № 12

місто (селище, село) _____ м. Київ _____

Маштаб 1:200

Підвал літер. А

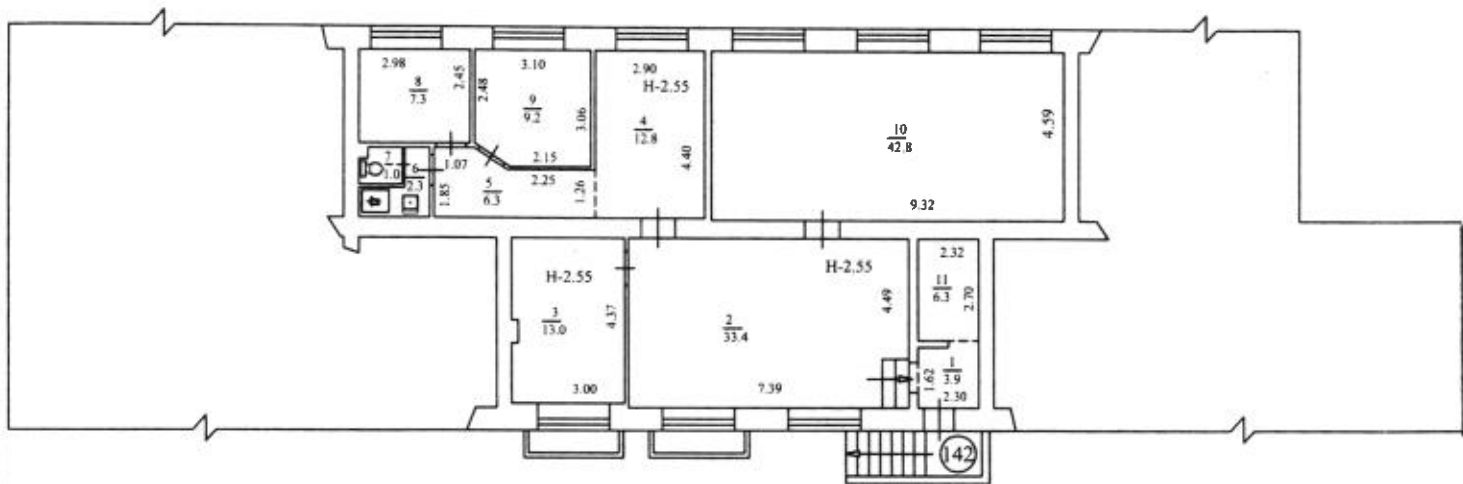

п. 240 убогач

КИЇВСЬКЕ МІСЬКЕ БЮРО ТЕХНІЧНОЇ ІНВЕНТАРИЗАЦІЇ
та реєстрації права власності на об'єкти нерухомого майна

Область _____
Район Шевченківський

Інвентаризаційна
справа № 9995

Реєстровий № _____

ТЕХНІЧНИЙ ПАСПОРТ

на приміщення громадського призначення, вбудовані
в житловий будинок

нежитлові приміщення
(призначення)

№ 12 вулиця (провулок, площа) Блюхера Василя

місто (селище, село) Київ

Замовник технічної інвентаризації або уповноважена ним особа (прізвище, ім'я та по батькові фізичної особи або найменування юридичної особи)	Місце проживання, серія і номер паспорта фізичної особи або місцезнаходження, код за ЄДРПОУ юридичної особи
УТБ " Національні ресурси "	м.Київ, вул.Ольжича буд.13
	ЄДРПОУ 32710756

Склав Поліщук Л.А.

Паспорт виготовлено станом на
" 30 " 10 Інженер 2013 р.

Контроль виконав Данілов В.Є.

АЕ №001174

(підпис, прізвище, серія та номер кваліфікаційного сертифіката, М.П.)

Начальник БТІ



ЕКСПЛІКАЦІЯ

підрахунку площі житлового будинку з нежитловими (вбудованими) приміщеннями

12 літ. "А"

вулиця (провулок, площа)

Блюхера Василя

місто (селище, село)

[illegible]

ХАРАКТЕРИСТИКА БУДИНКУ, ГОСПОДАРСЬКИХ БУДІВЛЬ ТА СПОРУД

[illegible]