


ПЛАН ЗА ПОВЕРХАМИ

На будівлю літер " А "

вул. Предславинська , буд. № 49 квартал №
району Печерський м.Київ

Цокольний поверх літ. " А "

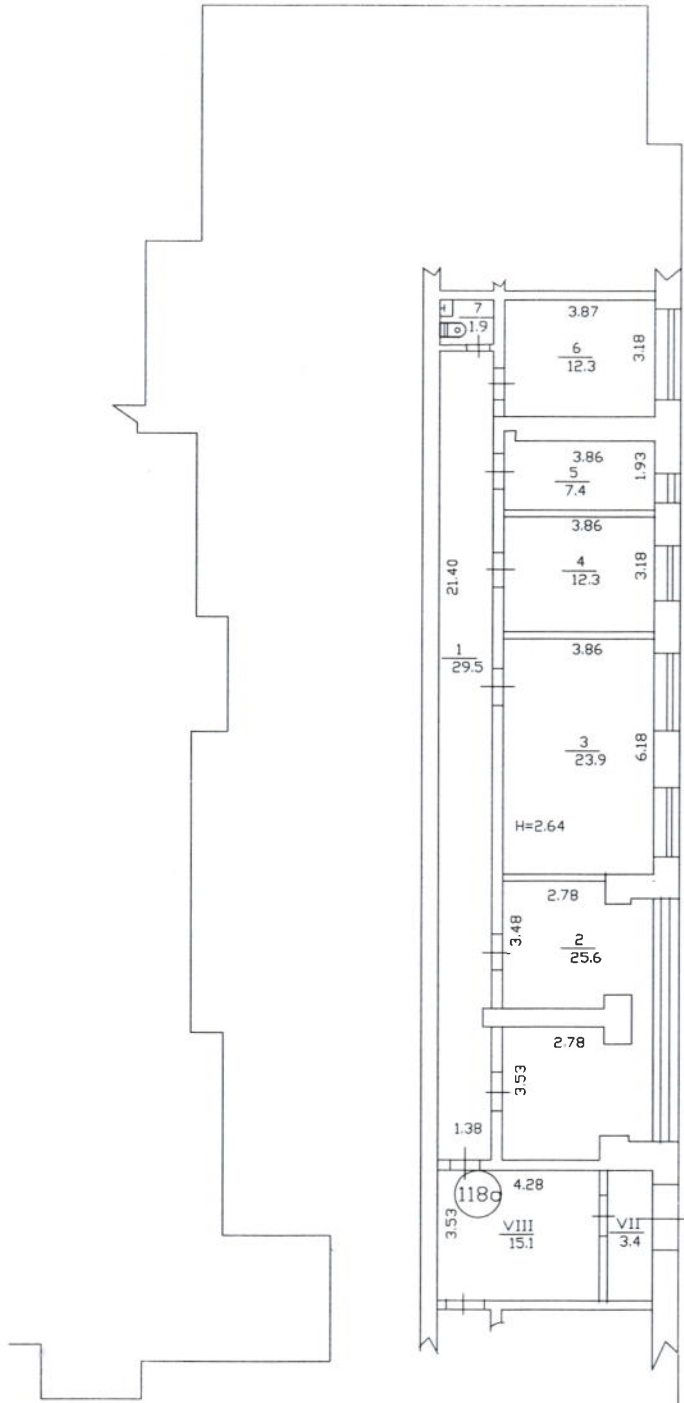

Масштаб 1: 200

Київське міське бюро технічної інвентаризації та реєстрації права власності на об'єкти нерухомого майна	
Начальник бюро	Сенчук
Склад технік	Нікулін Ю.Г.
Перевірив бригадир	Шипаленко О.В.
Дата виконання	17.10 2012 р.

ЖУРНАЛ
підрахунку площі житлового будинку з нежитловими (вбудованими) приміщеннями

№ 49 _____, літер " А _____", вулиця (провулок, площа) Предславинська
Київ Печерський

1	2	3	4	5	6	Площа житлових приміщень (кв. м)						Площа нежитлових (вбудованих) приміщень (кв. м)						19	20	21	22
						Житлових квартир			Гуртожитків			Найменування груп приміщень: торговельно-промислового харчування, побутового обслуговування, аптеки, жіночих консультацій, стоматологічних, фізкультурно-оздоровчих занять, групи корекційного перевиховання дітей, культурно-масової роботи з населенням, об'єктів			загальна (сума гр. 14 та 15)						
Поверх (починаючи з підвалу)	Номери квартир або нежитлових приміщень	Номери приміщень квартир та нежитлових	Призначення житлових та нежитлових приміщень	Формули для підрахунку площі приміщень за внутрішнім обміром	Площа приміщень, підрахована за формулами графі 5 (кв. м)	загальна (сума гр. 8 та 9)	житлова	допоміжна	загальна (сума гр. 11 та 12)	житлова	допоміжна	загальна (сума гр. 14 та 15)	основна	допоміжна	загальна (сума гр. 17 та 18)	основна	допоміжна	Площа літніх приміщень (кв. м)	Площа приміщень загального користування (кв. м)	Самовільно збудована, переобладнана	Примітки
1	2	3				7	8	9	10	11	12	13	14	15	16	17	18				
Цок	118а	1	коридор		29,5							29,5									
		2	основне		25,6							25,6									
		3	основне		23,9							23,9									
		4	основне		12,3							12,3									
		5	основне		7,4							7,4									
		6	основне		12,3							12,3									
		7	санвузол		1,9							1,9									
		Всього по групі приміщень №118а:			112,9							81,5	31,4								
			МСК																		
			VII тамбур		3,4														3,4		
			VIII коридор		15,1														15,1		
			Всього по МСК:		18,5														18,5		
	Виконав																				
	Перевірів																				

