


ПЛАН ЗА ПОВЕРХАМИ

На будівлю літер " В "

по вулиці Горькогоської, буд. № 5 кв. № 1485

району Порохового м. Київ

Етаж 1 лит. В

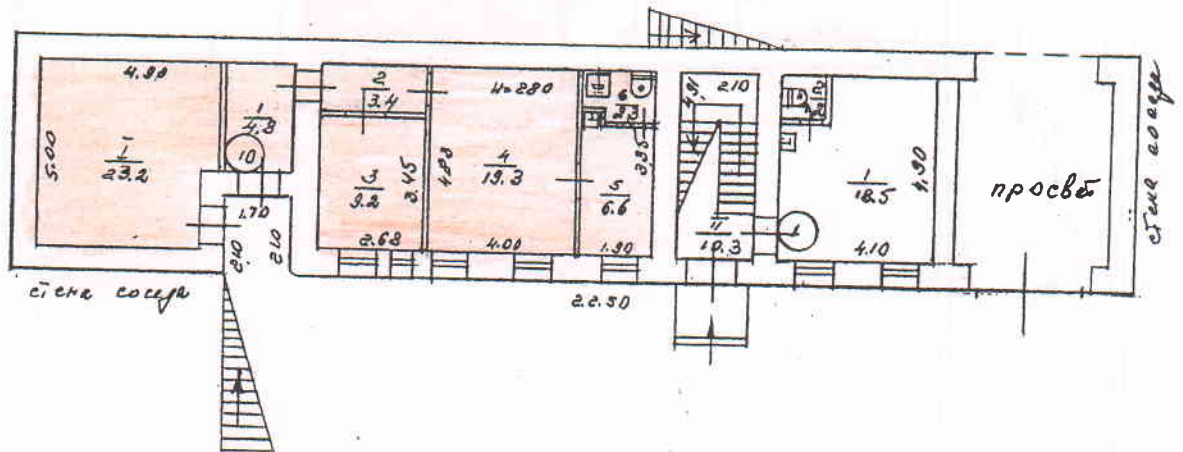

Масштаб 1:200

З ОРИГІНАЛОМ
згідно

Інженер-інспектор

Н.Стрілець


Київське міське бюро технічної інвентаризації		
Начальник бюро		Варбтер
Склад технік		Белюс
Перевірив бригадир		Онищенко
Креслив копіював		
Дата виконання		
6. 05		2000 р.

ПЛАН ЗА ПОВЕРХАМИ

НА БУДІВЛЮ ЛІТЕР "В"

по вулиці Борисоглібська буд.№ 5 кв.№ 1485
району Подільського м. КИЇВ

ПІДВАЛ ЛІТЕРИ "В"

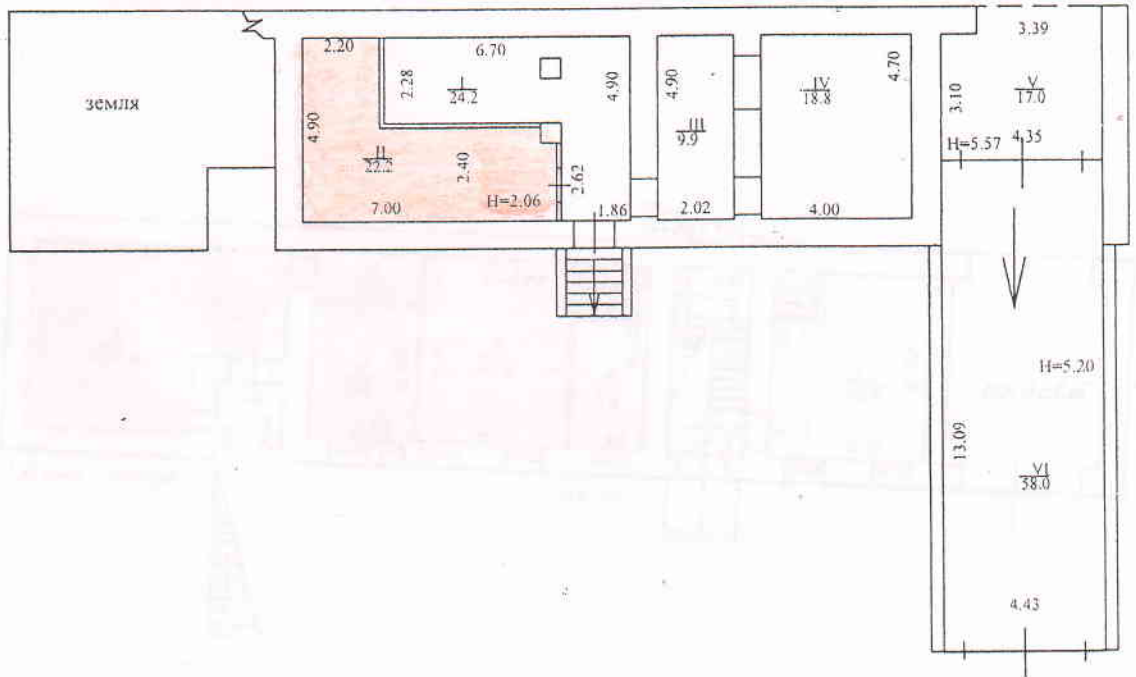

Інженер-інспектор

Н.Стрілець

М 1:200

Київське міське бюро технічної інвентаризації та реєстрації власності нерухомості	
начальник бюро	Григорук А.М.
склав інженер	Григорук А.М.
перевірив бригадир	Григорук Л.М.
дата виконання	18.07.2011

Див. примітку на експлікації