

# ПЛАН ЗА ПОВЕРХАМИ

на будівлю літер « А.А' »

по вулиці Саксаганського, буд. № 40/85, квартал № \_\_\_\_\_  
району Голосіївського м. Київ



нежилі приміщення що підлягають приватизації шляхом продажу з аукціону (77,2кв.м)

підвал  
А

Масштаб 1 : 200

КИЇВСЬКЕ МІСЬКЕ БЮРО ТЕХНІЧНОЇ ІНВЕНТАРИЗАЦІЇ ТА РЕЄСТРАЦІЇ ПРАВА ВЛАСНОСТІ НА ОБ'ЄКТИ НЕРУХОМОГО МАЙНА	
НАЧАЛЬНИК БЮРО	Сенчук
СКЛАВ ІНЖЕНЕР	С.З. - Замлинська
ПЕРЕВІРИВ БРИГАДИР	Нархменко
ДАТА ВИКОНАННЯ	02.10.2012


# ПЛАН

будинку № 40/85 літер "А, А'" вул. (провул., площа) САКСОГОНСЬКОГО  
район ГОЛОСІВСЬКИЙ квартал № \_\_\_\_\_

Масштаб 1:200

Поверх 1 літ. "А"

Поверх 1 літ. "А"

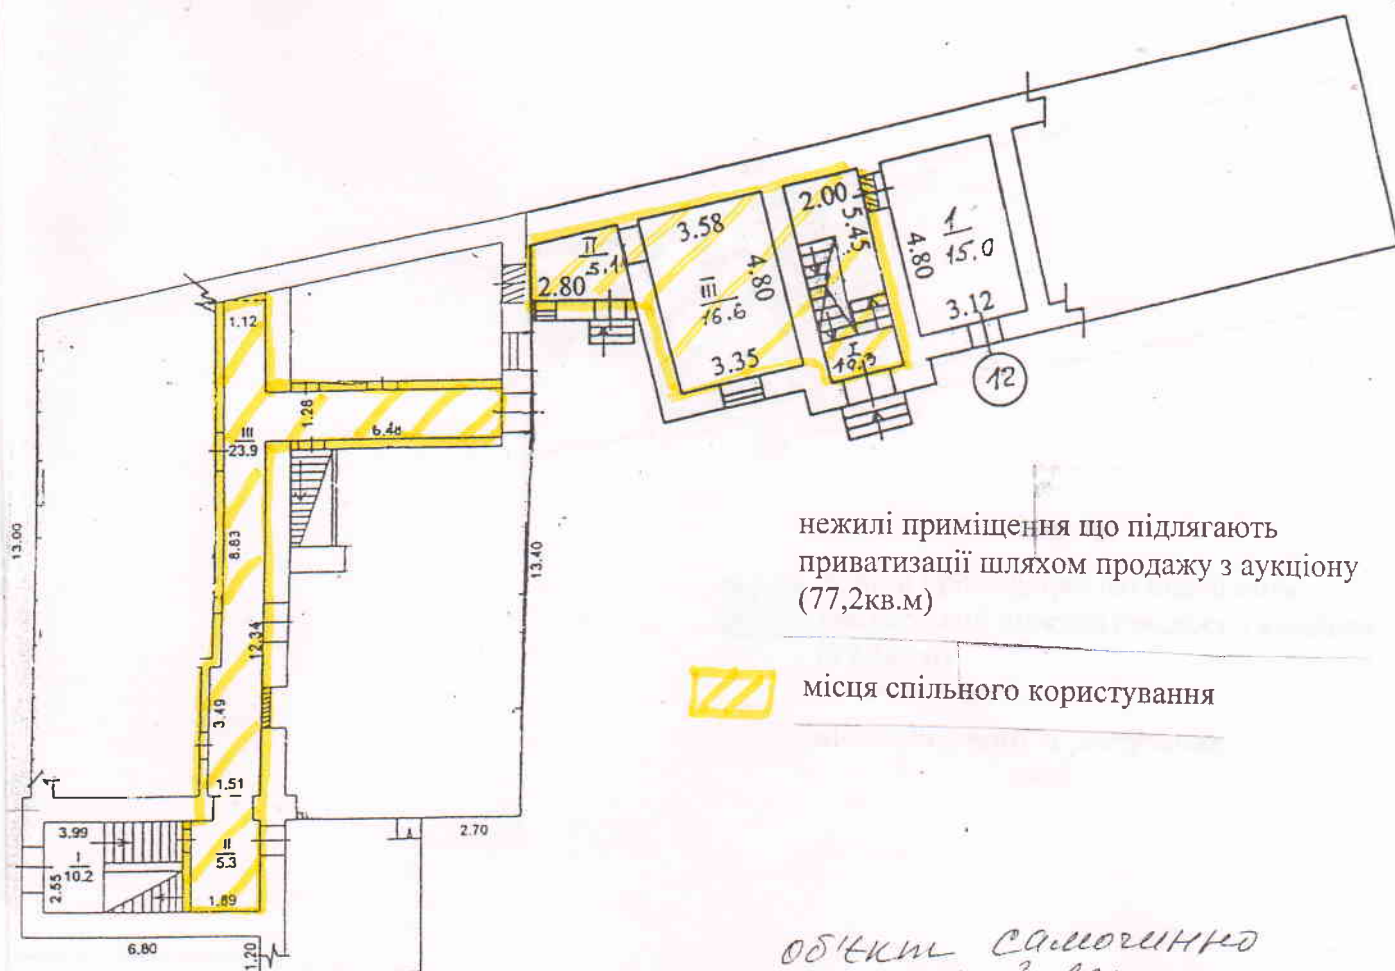

нежилі приміщення що підлягають приватизації шляхом продажу з аукціону (77,2кв.м)



місця спільного користування

*об'єкт самостійно реконструйовано*


Київське міське бюро технічної інвентаризації та реєстрації права власності на об'єкти нерухомого майна		
Начальник бюро		Сенчук
Склад технік	СЗУ	Замлинська
Перевірив бригадир		Пархоменко
Креслив копіював		
Дата виконання	02. 10	2012 р.



# ПЛАН ЗА ПОВЕРХАМИ

на будівлю літер « АА' »

по вулиці Саксаганського, буд. № 40/85, квартал № \_\_\_\_\_  
району Голосіївського м. Київ

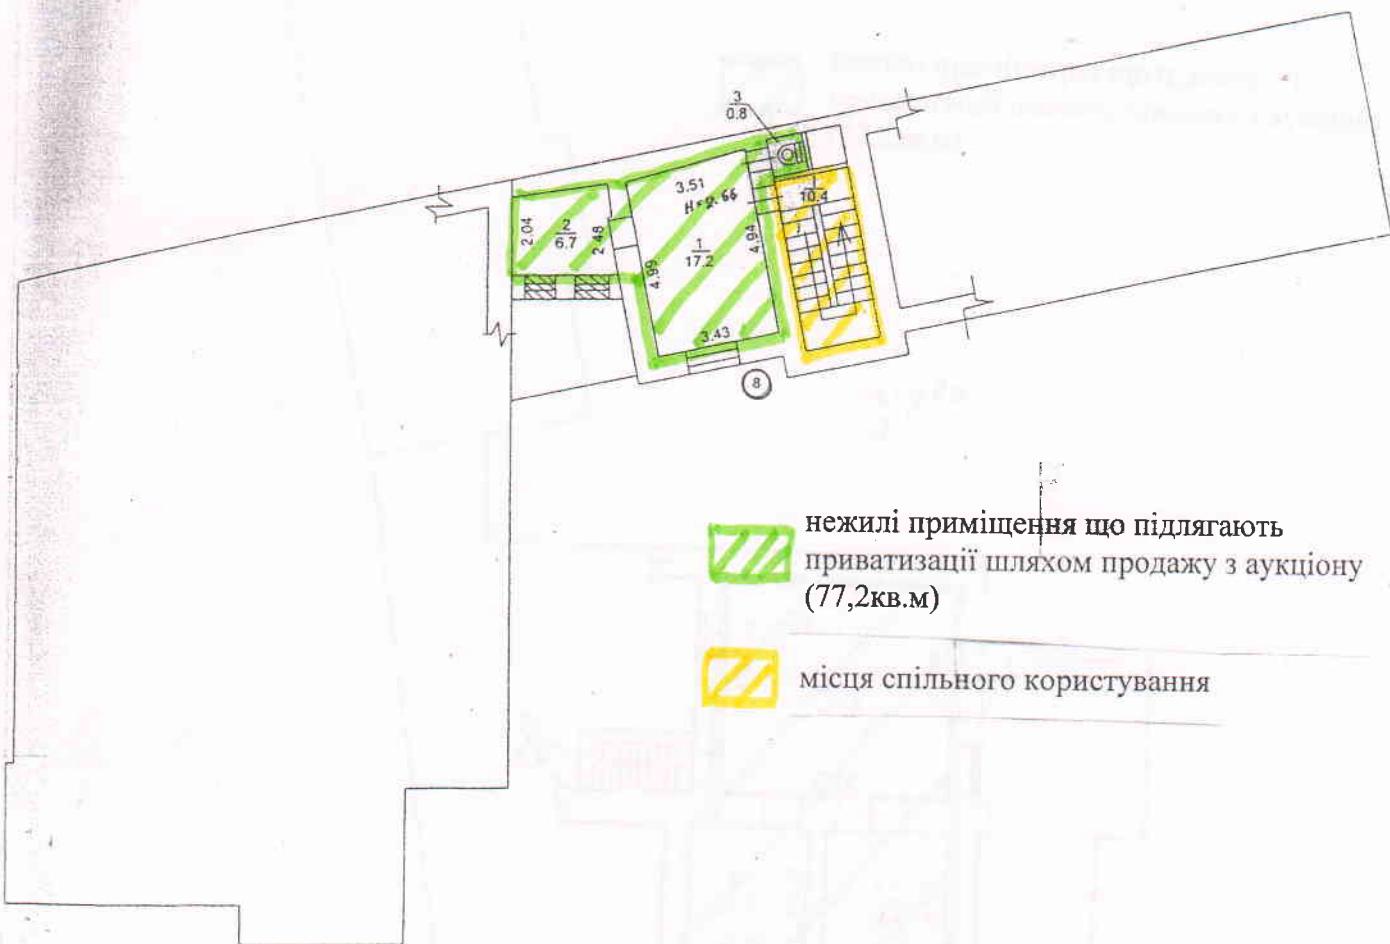Поверх 2 літ. "А"



-  нежилі приміщення що підлягають приватизації шляхом продажу з аукціону (77,2кв.м)
-  місця спільного користування

Бюро технічної інвентаризації  
управління

Масштаб 1 : 200

КИЇВСЬКЕ МІСЬКЕ БЮРО ТЕХНІЧНОЇ ІНВЕНТАРИЗАЦІЇ ТА РЕЄСТРАЦІЇ ПРАВА ВЛАСНОСТІ НА ОБ'ЄКТИ НЕРУХОМОГО МАЙНА		
НАЧАЛЬНИК БЮРО		Сенчук
СКЛАВ ІНЖЕНЕР	О.у. Замлинська	
ПЕРЕВІРИВ БРИГАДИР		Нархолоцько
ДАТА ВИКОНАННЯ	02.10.2012	