


# ПЛАН ЗА ПОВЕРХАМИ

на будівлю літер «АА'»

по вулиці Саксаганського, буд. № 40/85, квартал № \_\_\_\_\_  
району Голошівського м. Київ

Підвал Літ. "А'"

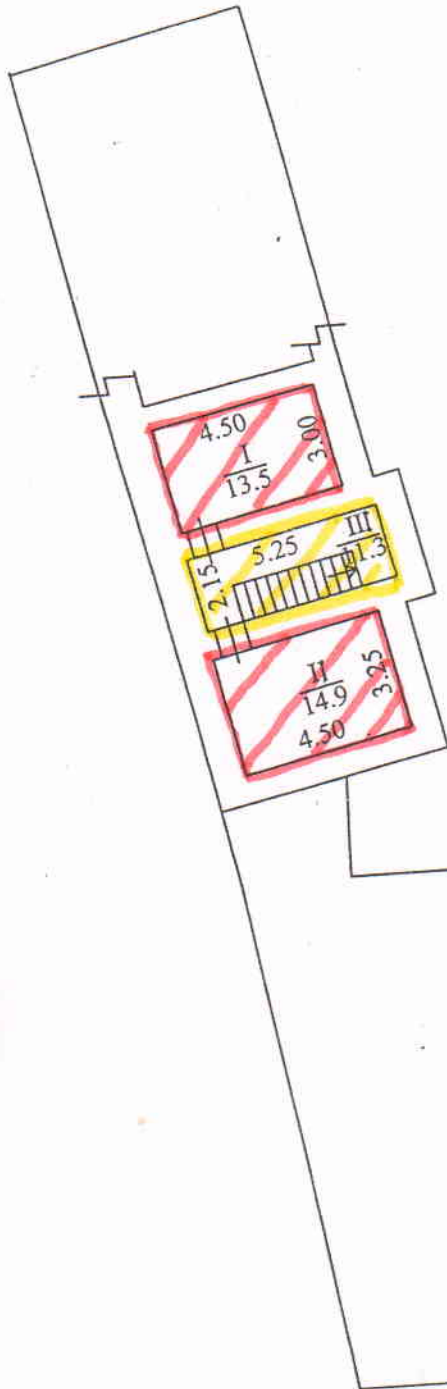

нежилі приміщення, що підлягають приватизації шляхом продажу з аукціону (227,2 кв.м)



місця спільного користування

Масштаб 1 : 200

КИЇВСЬКЕ МІСЬКЕ БЮРО ТЕХНІЧНОЇ ІНВЕНТАРИЗАЦІЇ ТА РЕЄСТРАЦІЇ ПРАВА ВЛАСНОСТІ НА ОБ'ЄКТИ НЕРУХОМОГО МАЙНА		
НАЧАЛЬНИК БЮРО		Сенчук
СКЛАВ ІНЖЕНЕР	С.у. Залішківська	
ПЕРЕВІРИВ БРИГАДИР		Пархоменко
ДАТА ВИКОНАННЯ	02.10.2012	

# ПЛАН

будинку № 40/85 літер "А, А'" вул. (провул., площа) САКСОГОНСЬКОГО  
район ГОЛОСІВСЬКИЙ квартал № \_\_\_\_\_

Масштаб 1:200

Поверх 1 літ. "А"

Поверх 1 літ. "А'"



нежилі приміщення, що підлягають приватизації шляхом продажу з аукціону (227,2кв.м)



місця спільного користування

*Об'єкт самогонно реконструйовано*

Київське міське бюро технічної інвентаризації та реєстрації права власності на об'єкти нерухомого майна		
Начальник бюро		Сенчук
Склав технік	СЗУ	Замлинська
Перевірив бригадир		Пархоменко
Креслив копіював		
Дата виконання	02. 10	2012 р.


# ПЛАН ЗА ПОВЕРХАМИ


на будівлю літер « А А' »


по вулиці Саксаганської, буд. № 40/85, квартал № \_\_\_\_\_

району Голошівського \_\_\_\_\_ м. Київ

Поверх II Літ. "А"

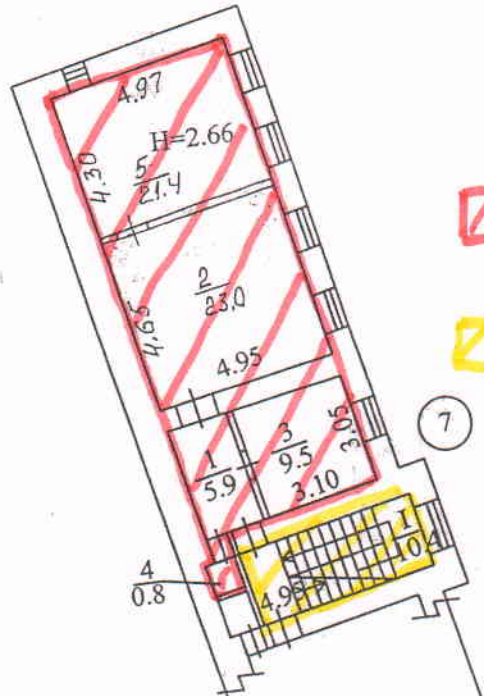

 нежилі приміщення, що підлягають приватизації шляхом продажу з аукціону (227,2 кв.м)

 місця спільного користування

Масштаб 1 : 200


КИЇВСЬКЕ МІСЬКЕ БЮРО ТЕХНІЧНОЇ ІНВЕНТАРИЗАЦІЇ ТА РЕЄСТРАЦІЇ ПРАВА ВЛАСНОСТІ НА ОБ'ЄКТИ НЕРУХОМОГО МАЙНА		
НАЧАЛЬНИК БЮРО		Сенчук
СКЛАВ ІНЖЕНЕР	Степ	Замлинська
ПЕРЕВІРИВ БРИГАДИР		Пархоменко
ДАТА ВИКОНАННЯ	02.10.2012	

# ПЛАН ЗА ПОВЕРХАМИ

на будівлю літер « АА' »

по вулиці Саксаганського, буд. № 40/85, квартал № \_\_\_\_\_  
району Голосіївського м. Київ

Поверх III Літ. "А'"

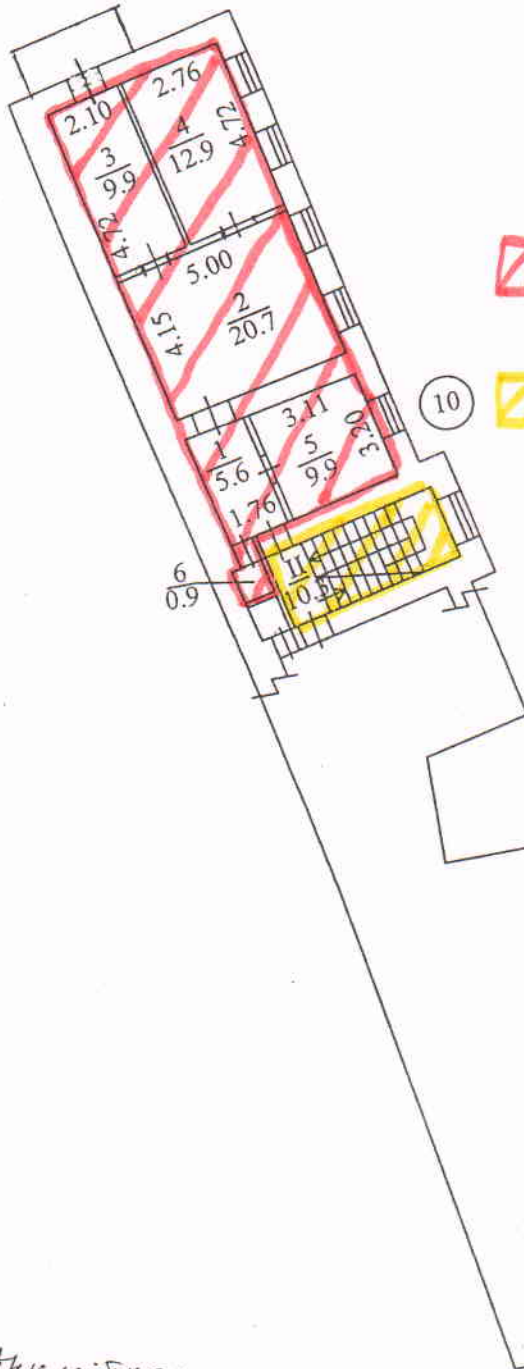

нежилі приміщення, що підлягають приватизації шляхом продажу з аукціону (227,2 кв.м)



місця спільного користування

Примітка:  
Самостійно добудований балкон.

Масштаб 1 : 200

КИЇВСЬКЕ МІСЬКЕ БЮРО ТЕХНІЧНОЇ ІНВЕНТАРИЗАЦІЇ ТА РЕЄСТРАЦІЇ ПРАВА ВЛАСНОСТІ НА ОБ'ЄКТИ НЕРУХОМОГО МАЙНА		
НАЧАЛЬНИК БЮРО		Сенчук
СКЛАВ ІНЖЕНЕР	Суч	Замлинська
ПЕРЕВІРИВ БРИГАДИР		Пархоменко
ДАТА ВИКОНАННЯ	02. 10. 2012	





# ПЛАН ЗА ПОВЕРХАМИ


на будівлю літер « АА' »

по вулиці Саксаганського, буд. № 40/85, квартал № \_\_\_\_\_  
району Голосіївського м. Київ

Поверх IV Літ. "А."

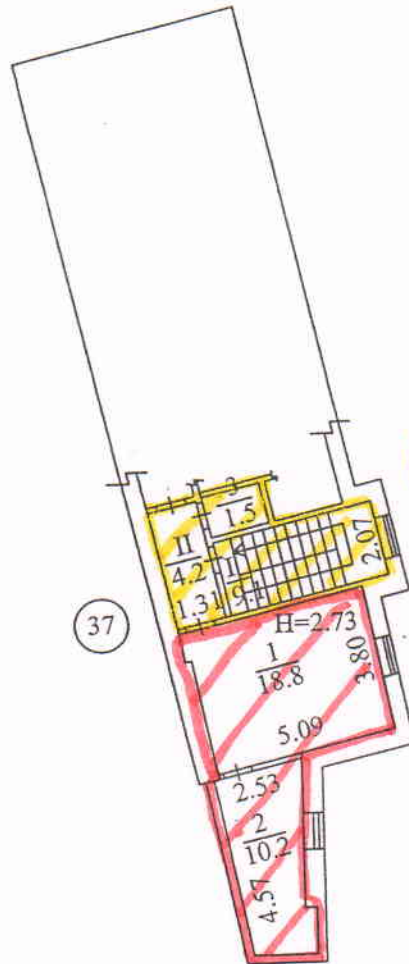

 нежилі приміщення, що підлягають приватизації шляхом продажу з аукціону (227,2 кв.м)

 місця спільного користування

КИЇВСЬКЕ МІСЬКЕ БЮРО ТЕХНІЧНОЇ ІНВЕНТАРИЗАЦІЇ ТА РЕЄСТРАЦІЇ ПРАВА ВЛАСНОСТІ НА ОБ'ЄКТИ НЕРУХОМОГО МАЙНА		
НАЧАЛЬНИК БЮРО		Генчук
СКЛАВ ІНЖЕНЕР	О.З.	Замлинська
ПЕРЕВІРИВ БРИГАДИР		Пархоменко
ДАТА ВИКОНАННЯ	02. 10. 2012	

Масштаб. 1 : 200