

15533

КИЇВСЬКЕ МІСЬКЕ БЮРО ТЕХНІЧНОЇ ІНВЕНТАРИЗАЦІЇ
та реєстрації права власності на об'єкти нерухомого майна

Район Голосівський

Інвентаризаційна
справа № 351

Реєстровий №

ТЕХНІЧНИЙ ПАСПОРТ
на нежитловий будинок (приміщення)


місто Київ, вулиця (провулок) Саксаганського № 40/85
квартал 3005

Паспорт виготовлено за станом на

"02" 10 20 12 р.

Виконав С.М. Золотинська С.К. М.П.
(підпис, прізвище)

Начальник БТІ

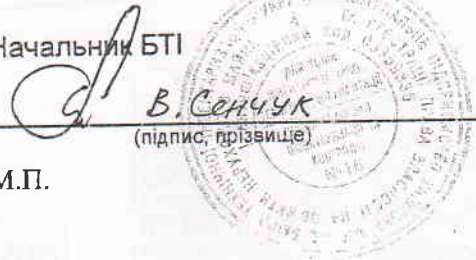

ПЛАН ЗА ПОВЕРХАМИ

на будівлю літер «АА'»

по вулиці Саксаганського, буд. № 40/85, квартал № _____
району Голосіївського м. Київ

Підвал Літ. "А'"



Масштаб 1 : 200

КИЇВСЬКЕ МІСЬКЕ БЮРО ТЕХНІЧНОЇ ІНВЕНТАРИЗАЦІЇ ТА РЕЄСТРАЦІЇ ПРАВА ВЛАСНОСТІ НА ОБ'ЄКТИ НЕРУХОМОГО МАЙНА		
НАЧАЛЬНИК БЮРО		Сенчук
СКЛАВ ІНЖЕНЕР	С.у. Замлинська	
ПЕРЕВІРИВ БРИГАДИР		Пархоменко
ДАТА ВИКОНАННЯ	02.10.2012	


ПЛАН

будинку № 40/85 літер "А, А'" вул. (провул., площа) САКСОГОНСЬКОГО
район ГОЛОСІЇВСЬКИЙ квартал № _____

Масштаб 1:200

Поверх 1 літ. "А"

Поверх 1 літ. "А'"

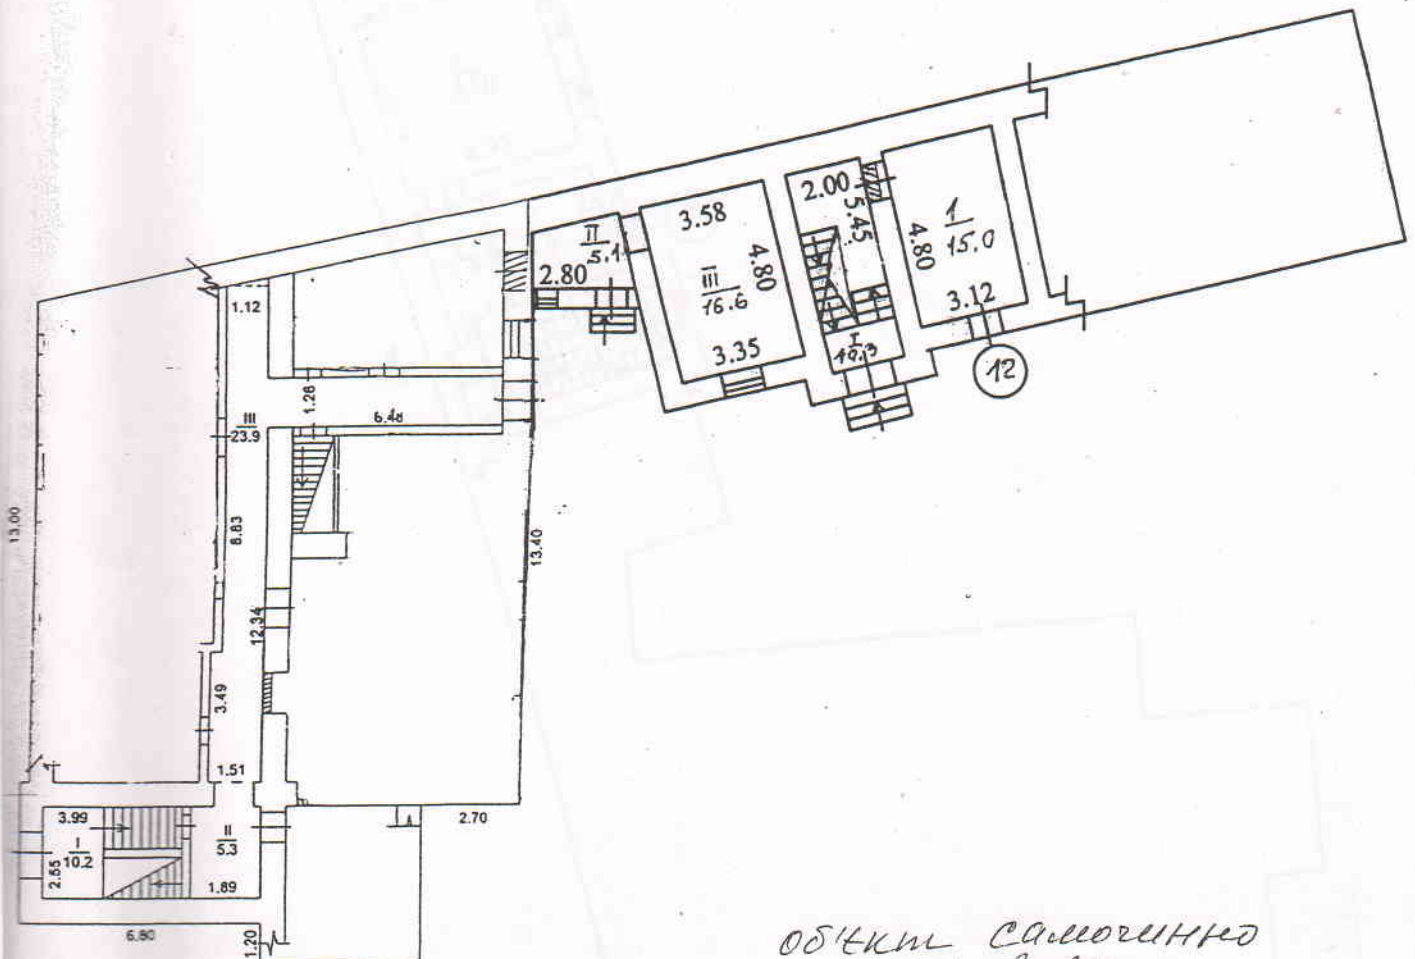

*об'єкт самостійно
реконструйовано*

Київське міське бюро технічної інвентаризації та реєстрації
права власності на об'єкти нерухомого майна

Начальник бюро		Сенчук
Склад технік	СЗУ -	Замлинська
Перевірив бригадир		Пархоменко
Креслив копіював		

Дата виконання 02. 10 2012 р.


ПЛАН ЗА ПОВЕРХАМИ

на будівлю літер « АА' »

по вулиці Саксаганської, буд. № 40/85, квартал № _____

району Голосіївський _____ м. Київ

Поверх II Літ. "А"

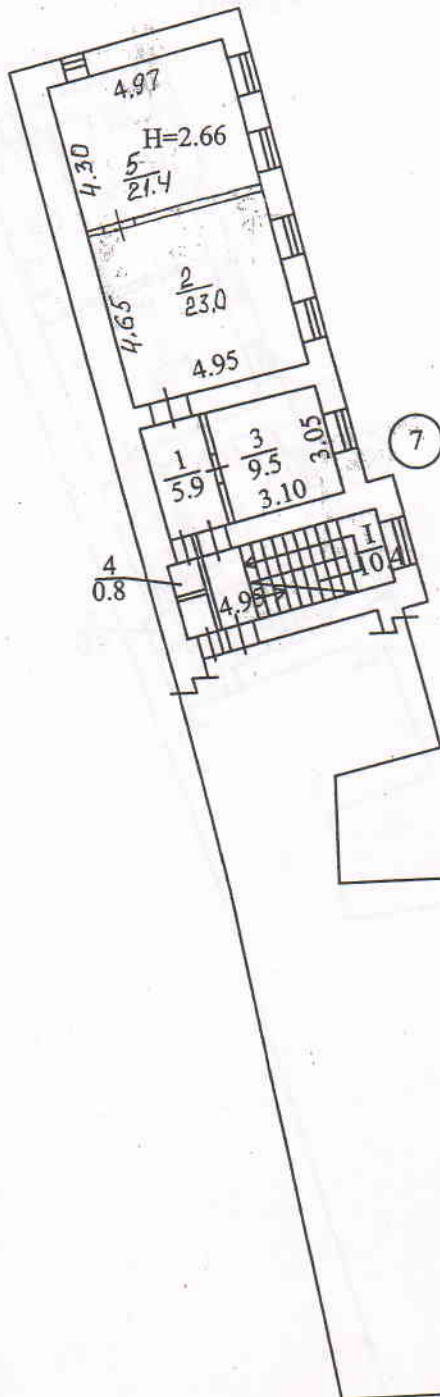

Масштаб 1 : 200

КИЇВСЬКЕ МІСЬКЕ БЮРО ТЕХНІЧНОЇ ІНВЕНТАРИЗАЦІЇ ТА РЕЄСТРАЦІЇ ПРАВА ВЛАСНОСТІ НА ОБ'ЄКТИ НЕРУХОМОГО МАЙНА		
НАЧАЛЬНИК БЮРО		Сенчук
СКЛАВ ІНЖЕНЕР	Степан	Замлинський
ПЕРЕВІРИВ БРИГАДИР		Пархоменко
ДАТА ВИКОНАННЯ	02.10.2012	


ПЛАН ЗА ПОВЕРХАМИ

на будівлю літер « АА' »

по вулиці Саксаганського, буд. № 40/88, квартал № _____

району Голосіївського _____ м. Київ

Поверх III Літ. "А'"

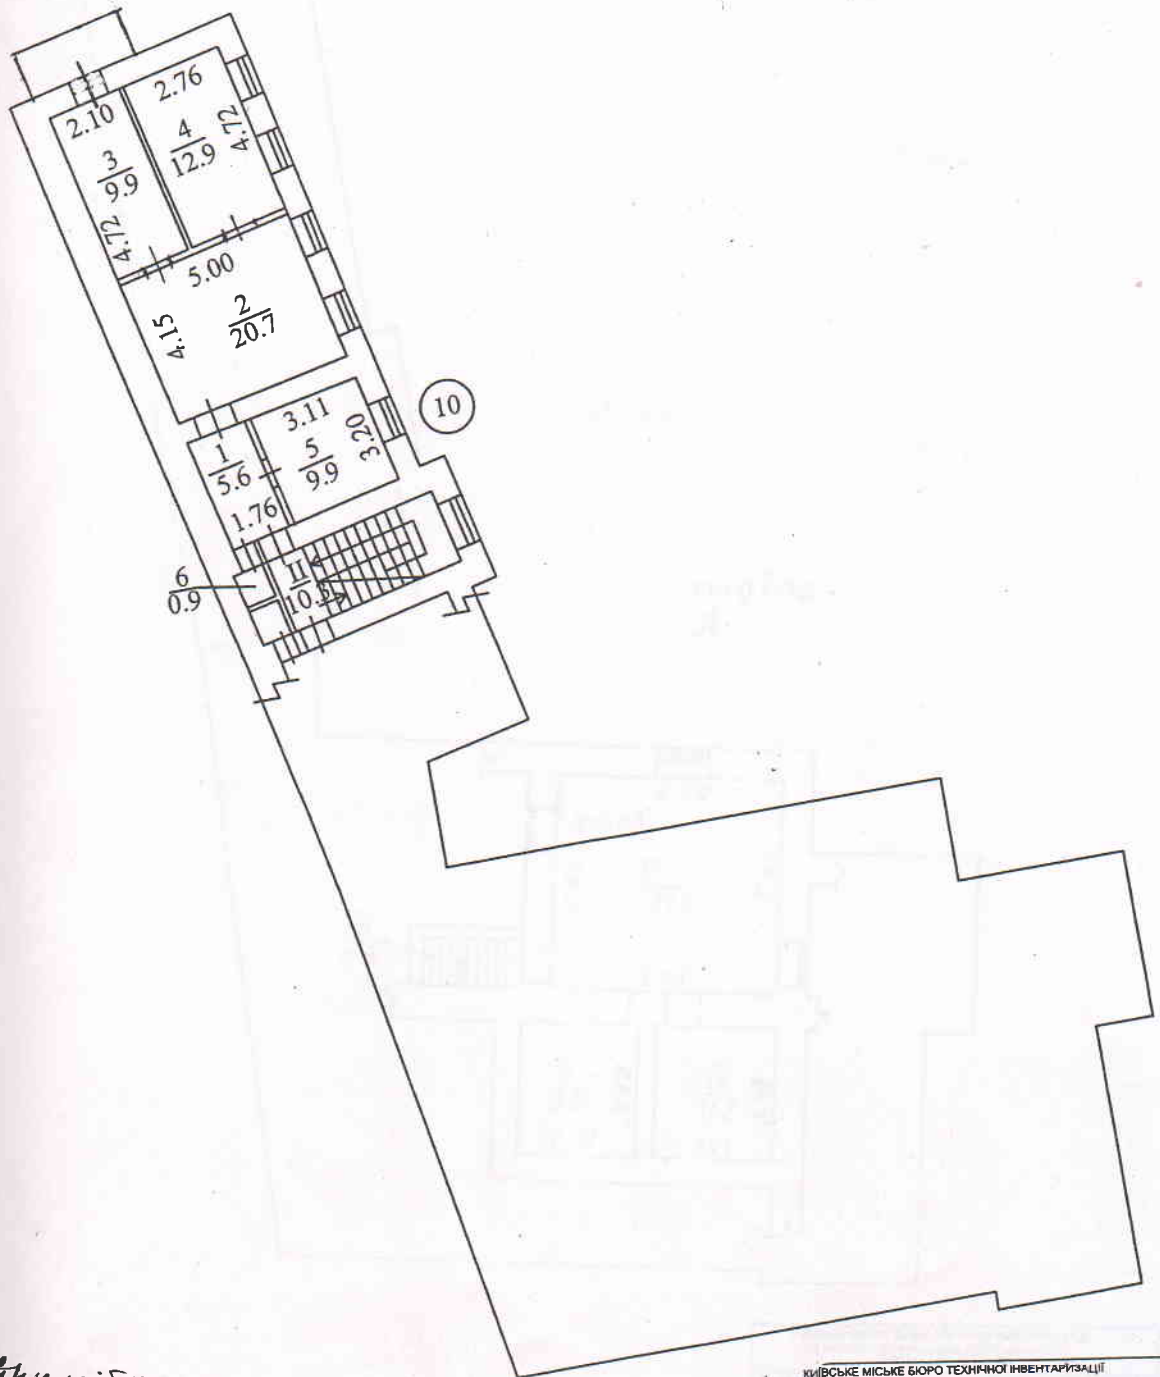

Примітка:
Самостійно добудований балкон.

Масштаб 1 : 200


КИЇВСЬКЕ МІСЬКЕ БЮРО ТЕХНІЧНОЇ ІНВЕНТАРИЗАЦІЇ ТА РЕЄСТРАЦІЇ ПРАВА ВЛАСНОСТІ НА ОБ'ЄКТИ НЕРУХОМОГО МАЙНА		
НАЧАЛЬНИК БЮРО		Пенчук
СКЛАВ	Оле. Замлинський	
ІНЖЕНЕР		
ПЕРЕВІРИВ		
БРИГАДИР		Пархоменко
ДАТА ВИКОНАННЯ	02. 10. 2012	

ПЛАН ЗА ПОВЕРХАМИ

на будівлю літер « АА' »

вулиці Саксаганської, буд. № 40/85, квартал № _____

району Голосіївського м. Київ

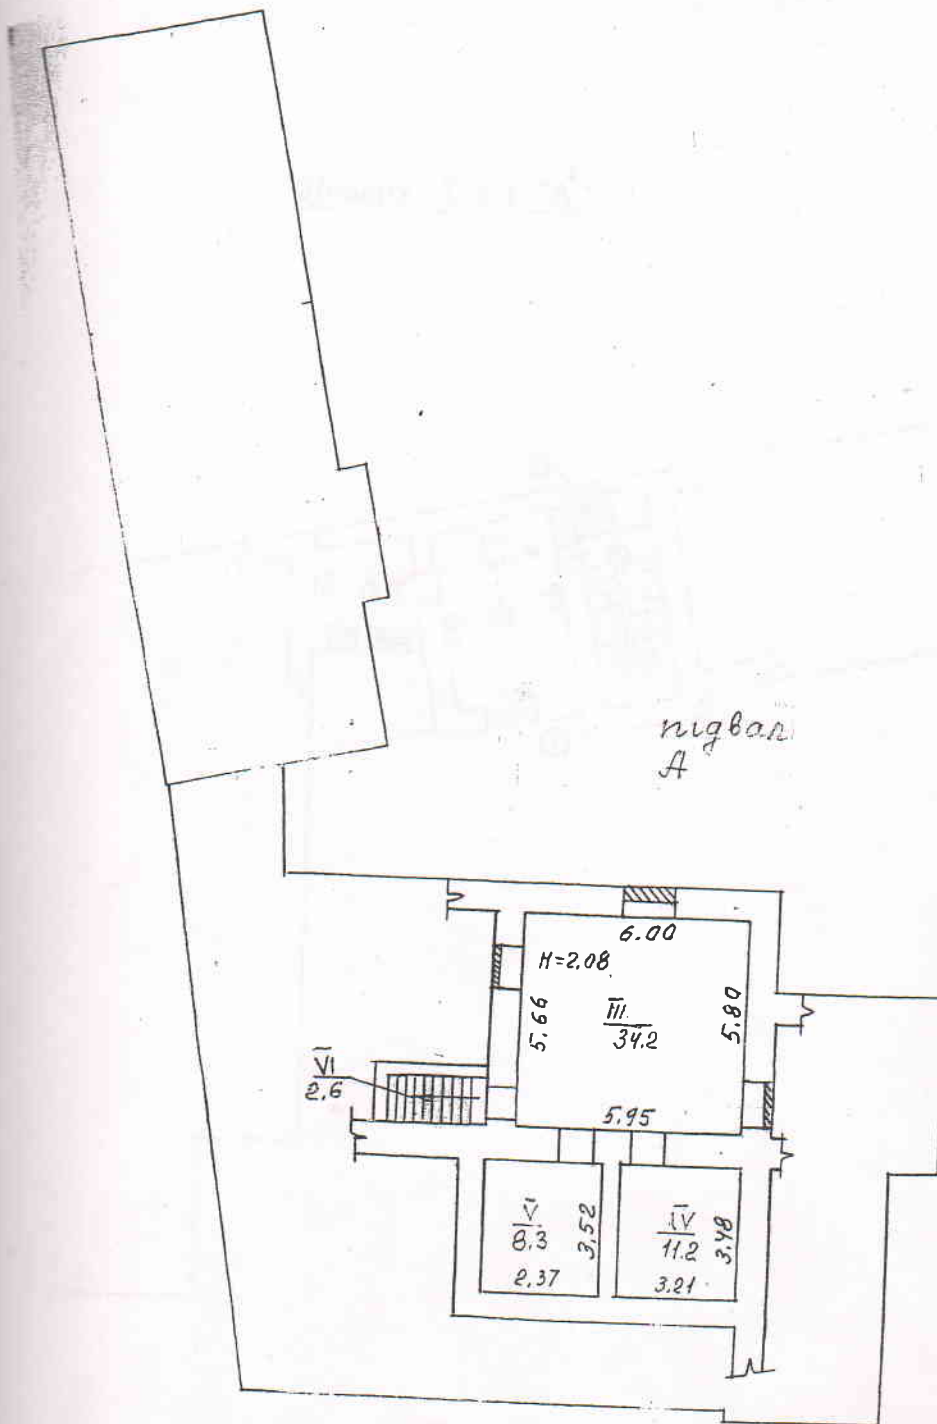

Масштаб 1 : 200


КИЇВСЬКЕ МІСЬКЕ БЮРО ТЕХНІЧНОЇ ІНВЕНТАРИЗАЦІЇ ТА РЕЄСТРАЦІЇ ПРАВА ВЛАСНОСТІ НА ОБ'ЄКТИ НЕРУХОМОГО МАЙНА		
НАЧАЛЬНИК БЮРО		Сенчук
СКЛАВ ІНЖЕНЕР	СЗК - Замлинська	
ПЕРЕВІРИВ БРИГАДИР		Нархменко
ДАТА ВИКОНАННЯ 02.10.2012		

ПЛАН ЗА ПОВЕРХАМИ

на будівлю літер « АА' »

по вулиці Саксаганського, буд. № 40/85, квартал № _____
району Голосіївського м. Київ

Поверх 2 літ. "А"

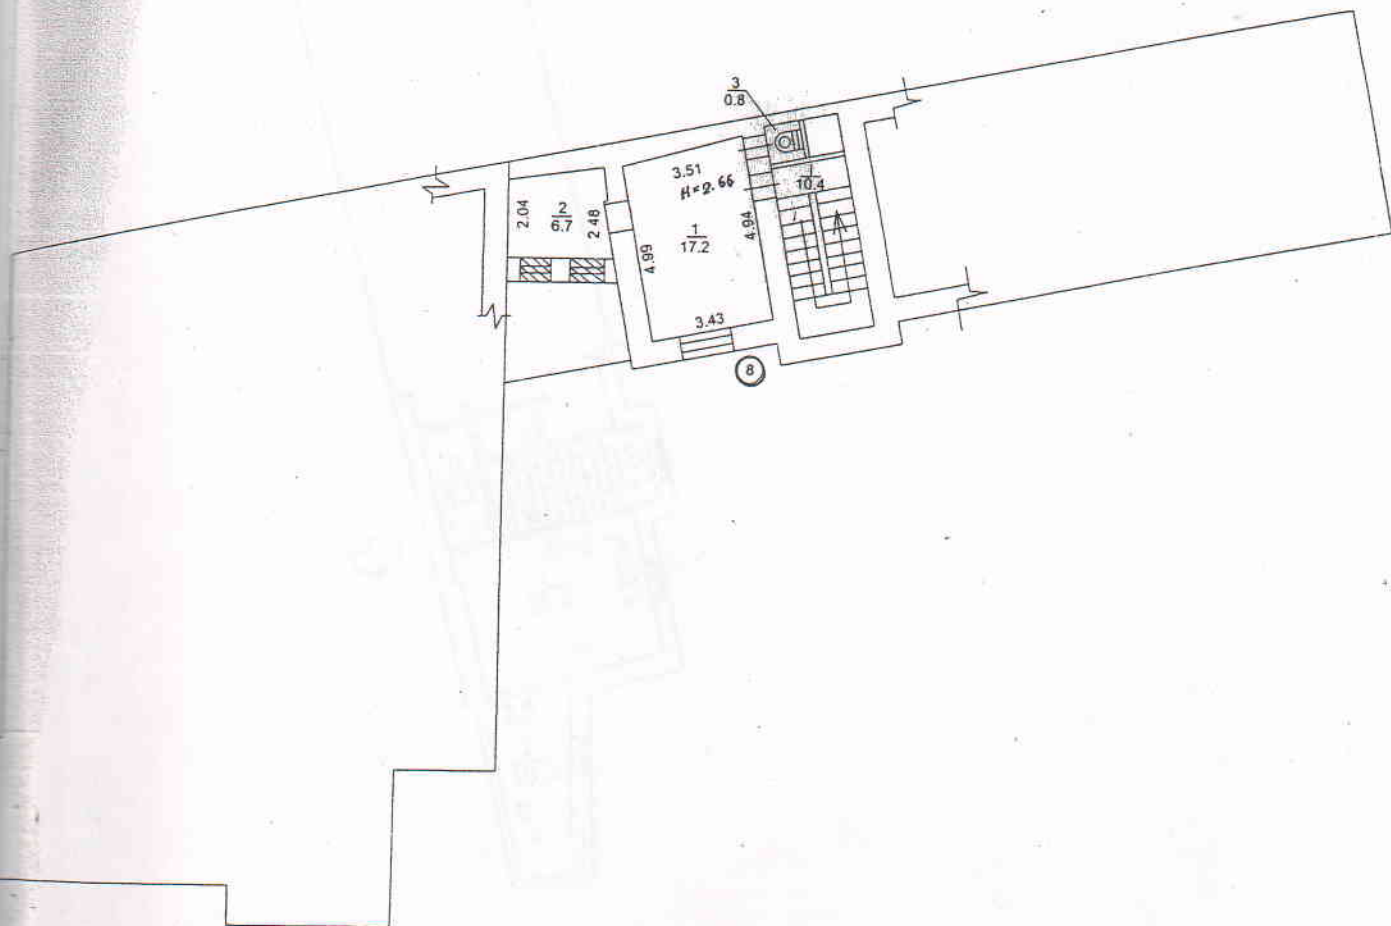

Копія оригіналу

Масштаб 1 : 200

КИЇВСЬКЕ МІСЬКЕ БЮРО ТЕХНІЧНОЇ ІНВЕНТАРИЗАЦІЇ ТА РЕЄСТРАЦІЇ ПРАВА ВЛАСНОСТІ НА ОБ'ЄКТИ НЕРУХОМОГО МАЙНА		
НАЧАЛЬНИК БЮРО		Сенчук
СКЛАВ	С.у.	Заминський
ІНЖЕНЕР		
ПЕРЕВІРИВ		
БРИГАДИР		Нархольський
ДАТА ВИКОНАННЯ 02.10.2012		

будинк

б (КВ.М)

допоміжна

10

13,5

14,9

28,4

34,2

11,2

8,3

2,6

56,3

5,9

9,5

0,8


16,2

ПЛАН ЗА ПОВЕРХАМИ

на будівлю літер « АА' »

по вулиці Сахаганського, буд. № 40/85, квартал № _____
району Голосіївського м. Київ

Поверх IV Літ. "А'."

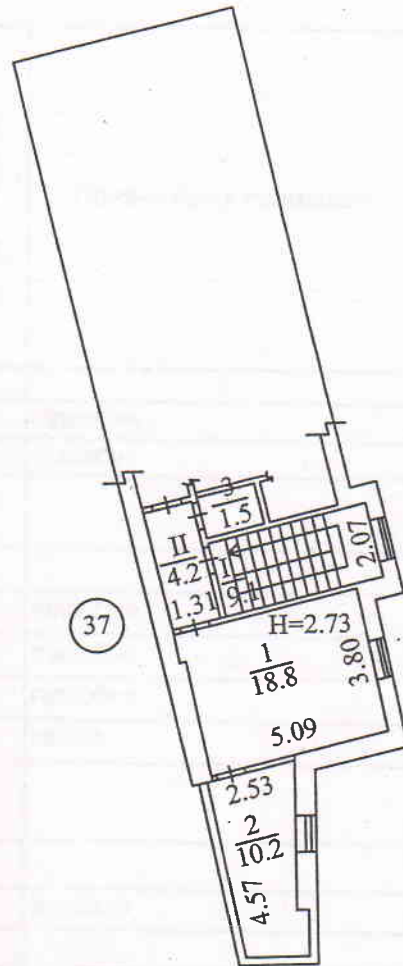

Масштаб 1 : 200

КИЇВСЬКЕ МІСЬКЕ БЮРО ТЕХНІЧНОЇ ІНВЕНТАРИЗАЦІЇ ТА РЕЄСТРАЦІЇ ПРАВА ВЛАСНОСТІ НА ОБ'ЄКТИ НЕРУХОМОГО МАЙНА		
НАЧАЛЬНИК БЮРО		Пенчук
СКЛАВ ІНЖЕНЕР	03/6	Замлинська
ПЕРЕВІРИВ БРИГАДИР		Пархоменко
ДАТА ВИКОНАННЯ 02.10.2012		

ЖУРНАЛ

внутрішніх обмірів та розрахунків площ приміщень громадського чи виробничого будинку

№40/85, літер "А" А" вулиця (провулок, площа) Саксаганського

місто Київ

Літер	Підп.	Номери громадських, виробничих приміщень	Номери приміщень	Призначення приміщень	Розрахунки площ приміщень за внутрішнім обміром	Загальна площа приміщень (підрахована за формулами гр. 6) (кв.м)	Площа приміщень (кв.м)			Площа літніх приміщень (кв.м)	Площа приміщень загального користування (кв.м)	Самовільно збудована, переобладнана площа приміщень (кв.м)	Примітки
							Корисна (сума гр. 9 та 10)	основна	допоміжна				
А	підв.	3	4	5	6	7	8	9	10	11	12	13	14
		I		підсобне		13,5			13,5				
		II		підсобне		14,9			14,9				
					Разом по частині підвалу літ.А	28,4			28,4				
А	підв.		III	підсобне		34,2			34,2				
			IV	підсобне		11,2			11,2				
			V	підсобне		8,3			8,3				
			VI	сходи		2,6			2,6				
					Разом по частині підвалу літ.А	56,3			56,3				
А	1	12	1	основне		15,0		15,0					
					Разом по прим.12	15,0		15,0					
А	2	7	1	коридор		5,9			5,9				
			2	основне		23,0		23,0					
			3	підсобне		9,5			9,5				
			4	вбиральня		0,8			0,8				
			5	основне		21,4		21,4					

1	2	3	4	5	6	7	8	9	10	11	12	13	14
		8	1	основне		17,2		17,2					
			2	підсобне		6,7			6,7				
			3	вбиральня		0,8			0,8				
					Разом по гр.прим. 8	24,7		17,2	7,5				
			1	коридор		5,6			5,6				
		10	2	основне		20,7		20,7					
			3	основне		9,9		9,9					
			4	основне		12,9		12,9					
			5	основне		9,9		9,9					
			6	вбиральня		0,9			0,9				
					Разом по гр.прим.10	59,9		53,4	6,5				
		37	1	основне		18,8		18,8					
			2	основне		10,2		10,2					
			3	вбиральня		1,5			1,5				
					Разом по гр.прим.37	30,5		29,0	1,5				
					Всього	275,4	275,4	159,0	116,4				
		МКК	III	сходи		11,3					11,3		
		МКК	I	сходи		10,2					10,2		
			II	тамбур		5,3					5,3		
			III	коридор		23,9					23,9		
		МКК	I	сходи		10,3					10,3		
			II	підсобне		5,1					5,1		
			III	тепловпункт		16,6					16,6		
		МКК	I	сходи		10,4					10,4		
		МКК	II	сходи		10,3					10,3		
		МКК	I	сходи		9,1					9,1		

[illegible]

