

ТОВ "Проектант"

Область _____
Район Шевченківський

Інвентаризаційна
справа № 06072015

Реєстровий № _____

ТЕХНІЧНИЙ ПАСПОРТ

на громадський (виробничий) будинок (приміщення)
Нежитлова будівля

(призначення)

№ 60-А вулиця (провулок, площа) Тешебаєва

місто (селище, село) м.Київ

Замовник технічної інвентаризації або
уповноважена ним особа (прізвище, ім'я
та по батькові фізичної особи або
найменування юридичної особи)

Місце проживання, серія і номер
паспорта фізичної особи або
місцезнаходження, код за ЄДРПОУ
юридичної особи

КП "КИЇВКУЛЬТУРАСЕРВІС"

м.Київ ,вул.Тешебаєва,60-А

32049230

Паспорт виготовлено станом на

"06" 04.

Склав




Директор

В.О. Касиров
М.П.

ПЛАН
поверхів громадського (виробничого) будинку (приміщення)

(призначення)
вулиця (провулок площа) Тешебаєва буд. № 60-А
місто (селище, село) м. Київ

Маштаб 1:200

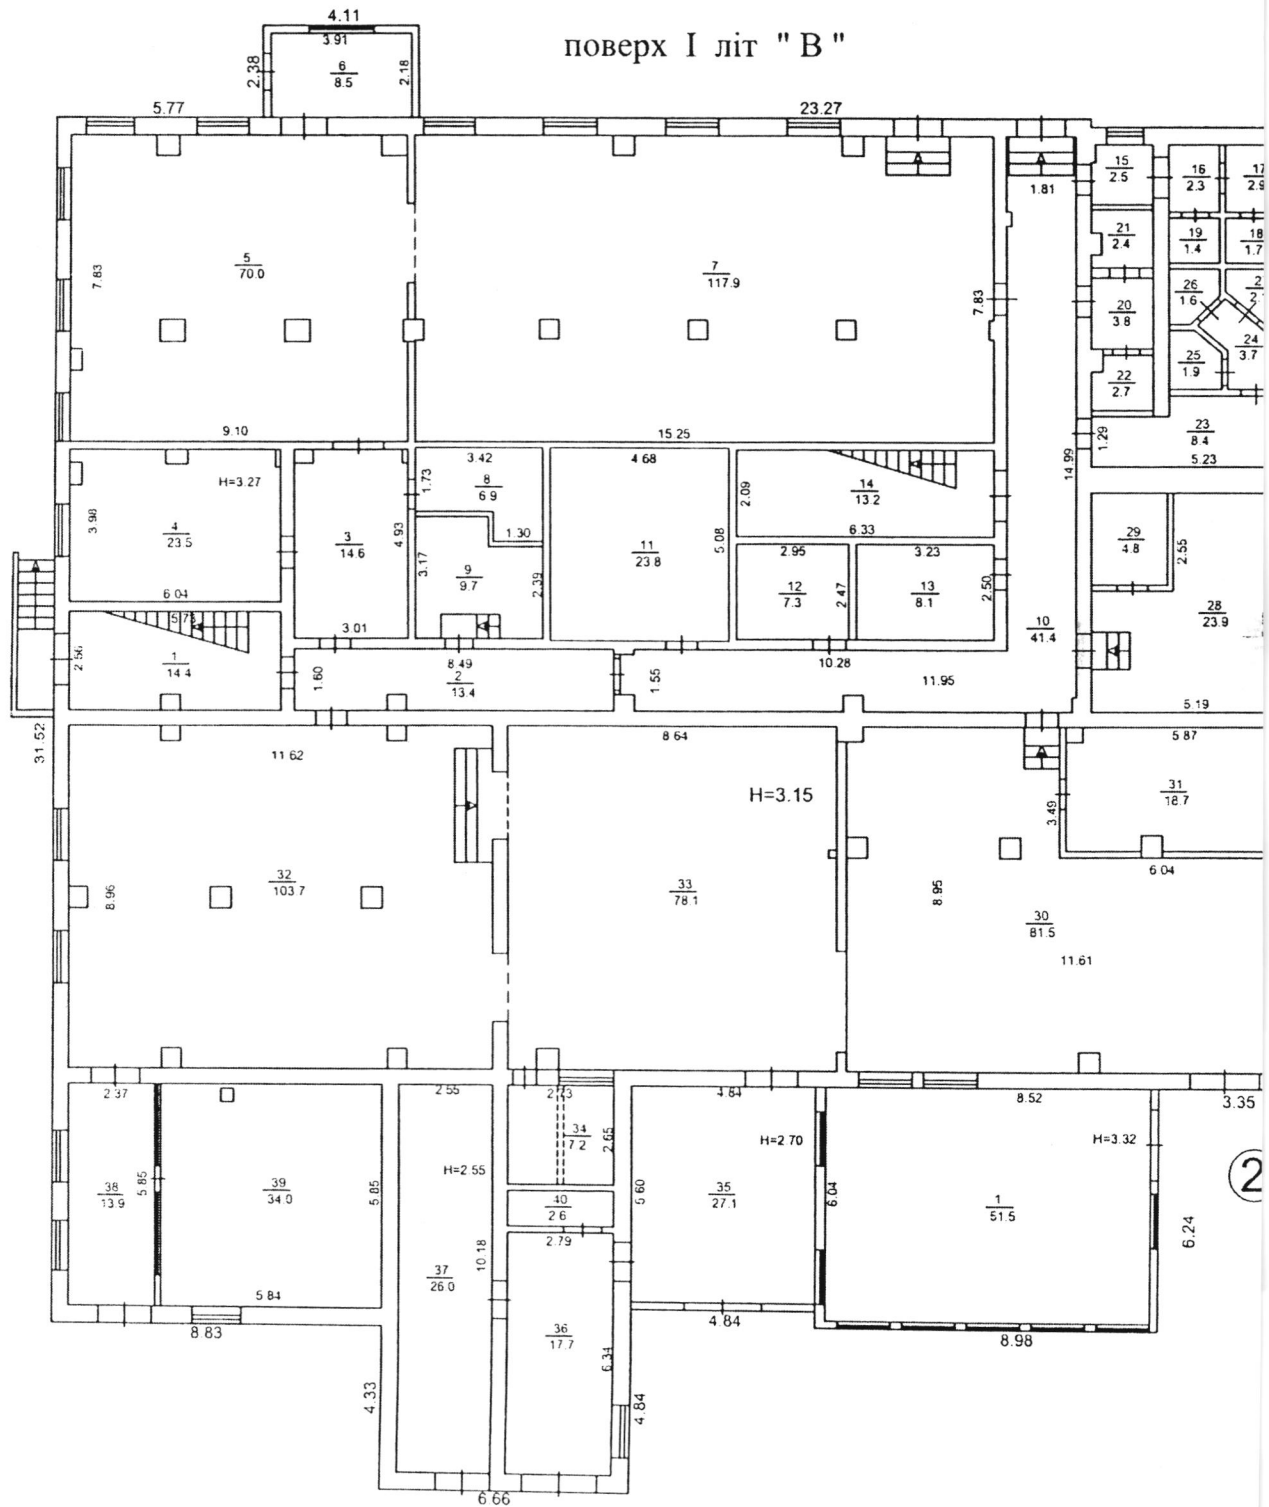


ПЛАН

поверхів громадського (виробничого) будинку (приміщення)

вулиця (провулок площа) _____ (призначення) _____
Тешебаєва буд. № 60-А
місто (селище, село) _____ м. Київ _____

Маштаб 1:200

поверх I літ "Г"

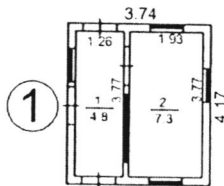

ЕКСПЛІКАЦІЯ

приміщень до плану поверхів громадського (виробничого) будинку (приміщення)
вулиця (провулок, площа) _____
місто (селище, село) _____

№ 60-А, літер В

Тешебаєва

Київ

Літер за планом	Поверхи	Номери груп приміщень	Номер приміщень	Призначення приміщень	Загальна площа приміщень (підрахована за формулами розрахунку площ) (кв.м)	Площа приміщень (кв. м)			Площа літніх приміщень (кв.м)	Площа приміщень загального користування (кв.м)	Самочино збудована, переобладнана площа приміщень (кв.м)	Примітка
						корисна (сума гр. 8 та 9)	основна	допоміжна				
1	2	3	4	5	6	7	8	9	10	11	12	13
В	1	1	1	сходова клітина	14,4			14,4				
			2	коридор	13,4			13,4				
			3	коридор	14,6			14,6				
			4	кабінет	23,5		23,5					
			5	основне	70,0		70,0					
			6	тамбур	8,5			8,5				
			7	основне	117,9			117,9				
			8	підсобне	6,9			6,9				
			9	підсобне	9,7			9,7				
			10	коридор	41,4			41,4				
			11	підсобне	23,8			23,8				
			12	підсобне	7,3			7,3				
			13	ел.щитова	8,1			8,1				
			14	сходова клітина	13,2			13,2				
			15	тамбур	2,5			2,5				
			16	тамбур	2,3			2,3				
			17	тамбур	2,9			2,9				
			18	підсобне	1,7			1,7				
			19	підсобне	1,4			1,4				
			20	вмивальник	3,8			3,8				
			21	вбиральня	2,4			2,4				
			22	вбиральня	2,7			2,7				
			23	хол	8,4			8,4				
			24	тамбур	3,7			3,7				
			25	підсобне	1,9			1,9				
			26	підсобне	1,6			1,6				
			27	підсобне	2,1			2,1				
			28	основне	23,9		23,9					
			29	підсобне	4,8			4,8				
			30	основне	81,5		81,5					
			31	основне	18,7		18,7					
			32	основне	103,7		103,7					
			33	основне	78,1		78,1					
			34	підсобне	7,2			7,2				
			35	підсобне	27,1			27,1				
			36	підсобне	17,7			17,7				
			37	підсобне	26,0			26,0				
			38	коридор	13,9			13,9				
			39	основне	34,0		34,0					
			40	підсобне	2,6			2,6				
				Всього по частині групи приміщень №1 1-го поверху	849,3		551,3	298,0				
	1	2	1	основне	51,5		51,5					
				Всього по групі приміщень №2	51,5		51,5					
				Всього по 1-му поверху	900,8		602,8	298,0				
2	1		41	сходова клітина	11,3			11,3				
			42	коридор	15,4			15,4				
			43	кабінет	16,6		16,6					

44	кабінет	15,0	15,0		
45	кабінет	14,2	14,2		
46	кабінет	16,8	16,8		
47	кабінет	14,2	14,2		
48	коридор	33,1		33,1	
49	основне	265,1	265,1		
50	підсобне	11,3		11,3	
51	основне	29,7	29,7		
52	основне	15,1	15,1		
53	основне	29,8	29,8		
54	тамбур	10,4		10,4	
55	основне	51,0	51,0		
56	основне	12,3	12,3		
57	основне	16,1	16,1		
58	підсобне	10,5		10,5	
59	основне	51,3	51,3		
60	тамбур	6,2		6,2	
61	підсобне	5,5		5,5	
62	підсобне	12,8		12,8	
63	основне	64,1	64,1		
64	підсобне	8,2		8,2	
65	підсобне	3,7		3,7	
66	основне	33,5	33,5		
67	підсобне	4,8		4,8	
68	підсобне	7,4		7,4	
69	основне	23,3	23,3		
70	основне	22,4	22,4		
71	підсобне	3,4		3,4	
Всього по частині групи приміщень №1 2-го поверху		834,5	690,5	144,0	
Всього по групі приміщень №1		1683,8	1241,8	442,0	
Всього по літері "В"		1735,3	1293,3	442,0	
Виконав					
Перевірів					

ЕКСПЛІКАЦІЯ

приміщень до плану поверхів громадського (виробничого) будинку (приміщення)
вулиця (провулок, площа) _____ Тешебаєва
місто (селище, село) _____ Київ

№ 60-А, літер Г

[illegible]