

план за поверхами

на будівлю літер " А "

25

квартал №

пр-т Лісовий

буд.№


району Деснянський м. КИЇВ

по вулиці

ПОВЕРХ III ЛІТЕРИ " А "

-ШЗФ

участво - впроектна  
" Універсальне "   
ООО " Доріам "   
б/в м   
418,0

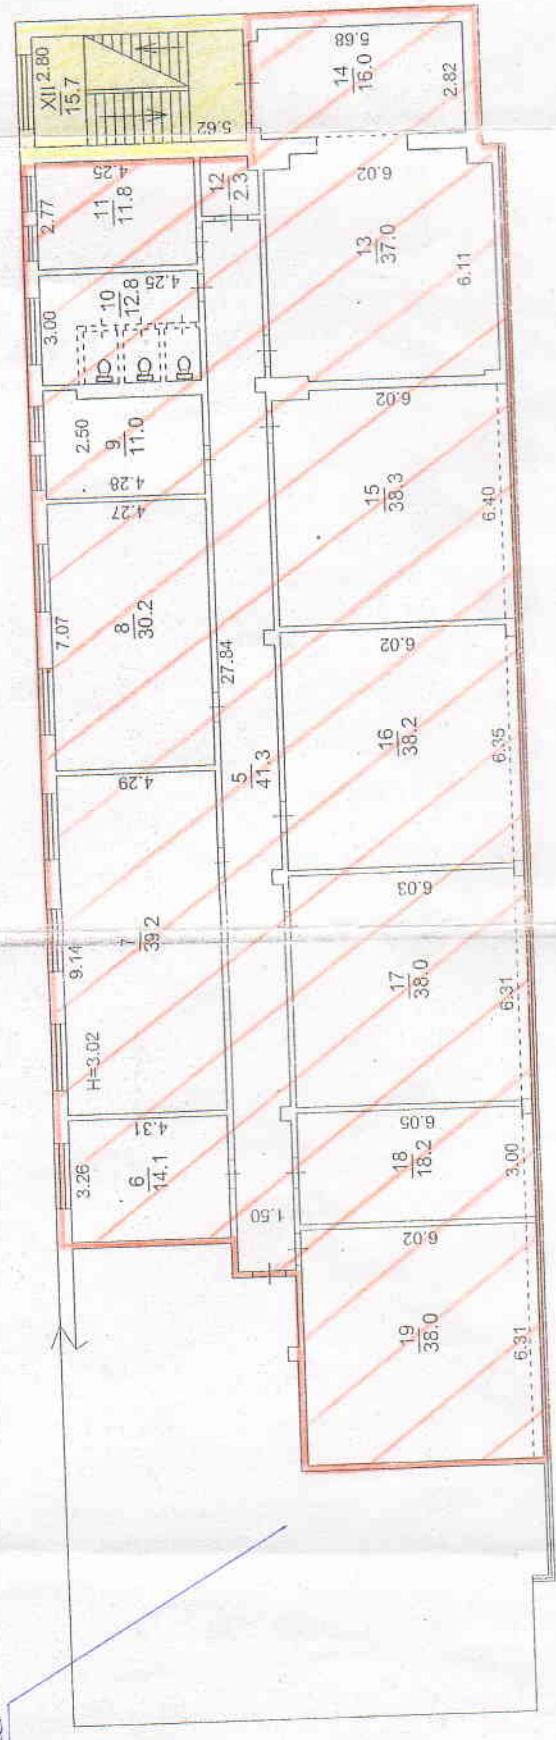

II ноб, 4.  
I ноб, - 11.  
III ноб.