

15440

КИЇВСЬКЕ МІСЬКЕ БЮРО ТЕХНІЧНОЇ ІНВЕНТАРИЗАЦІЇ
та реєстрації права власності на об'єкти нерухомого майна

Район Печерський

Інвентаризаційна
справа № 11363

Реєстровий №

ТЕХНІЧНИЙ ПАСПОРТ
на нежитловий будинок (приміщення)

провулок Кутузова № 3
місто Київ, вулиця (провулок)
квартал 2791

Паспорт виготовлено за станом на
"05" 10 20 12 р.
Виконав І. Савчук Т.П.
(підпис, прізвище)

Начальник БТІ
Сенчук В.В.
(підпис, прізвище)
М.П.

SECRET

квартал № 2791

підвал_літ. "Б"

Примітка : дивись експлікацію.

Примітка : дивись експлікацію.

Масштаб 1: 200

Київське міське бюро технічної інвентаризації та реєстрації права власності на об'єкти нерухомого майна	Сенчук В.В.
Начальник бюро	Савчук І.П.
Одлаа технік	Легеса Н.О.
Перевіряє бригадир	05.10.2012 р
Дата виконання	


ПЛАН ЗА ПОВЕРХАМИ

Відповідає
оригіналу

На будівлю літер " Б "
провулок Кутузова , буд. № 3
району Печерський м.Київ

квартал № 2791

поверх_1_літ. "_ Б _"

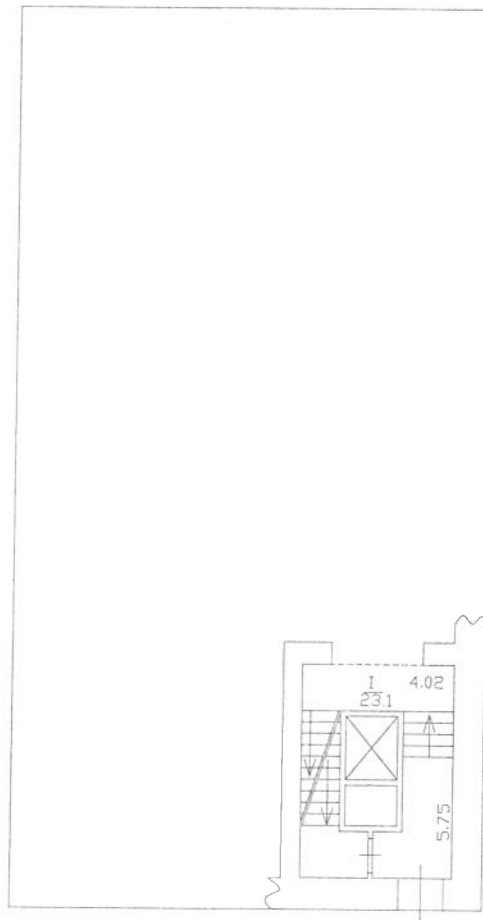

Примітка : дивись експлікацію.

Масштаб 1: 200

Київське міське бюро технічної інвентаризації та реєстрації права власності на об'єкти нерухомого майна	
Начальник бюро	Сенчук В.В.
Склад технік	Савчук І.П.
Перевірив бригадир	Лепеса Н.О.
Дата виконання	05.10.2012 р

На нежилій будівлі, якій

На нежилі та житлі будівлі, які і

мають вбудоване приміщення

“**B**”

Кугузова

No. 3

[illegible]