

на будівлю літер «Д»

району Певчиківський м. Київ

Україна м. Луцьк  
"Квадрат-Строй"  
№32865189

200 p.


# ПЛАН ЗА ПОВЕРХАМИ

на будівлю літер « Б »

по вулиці Мандуцької, буд. № 25, кв. № \_\_\_\_\_

району Шевченківський м. Київ

Поверх 1  
Літ " Б "

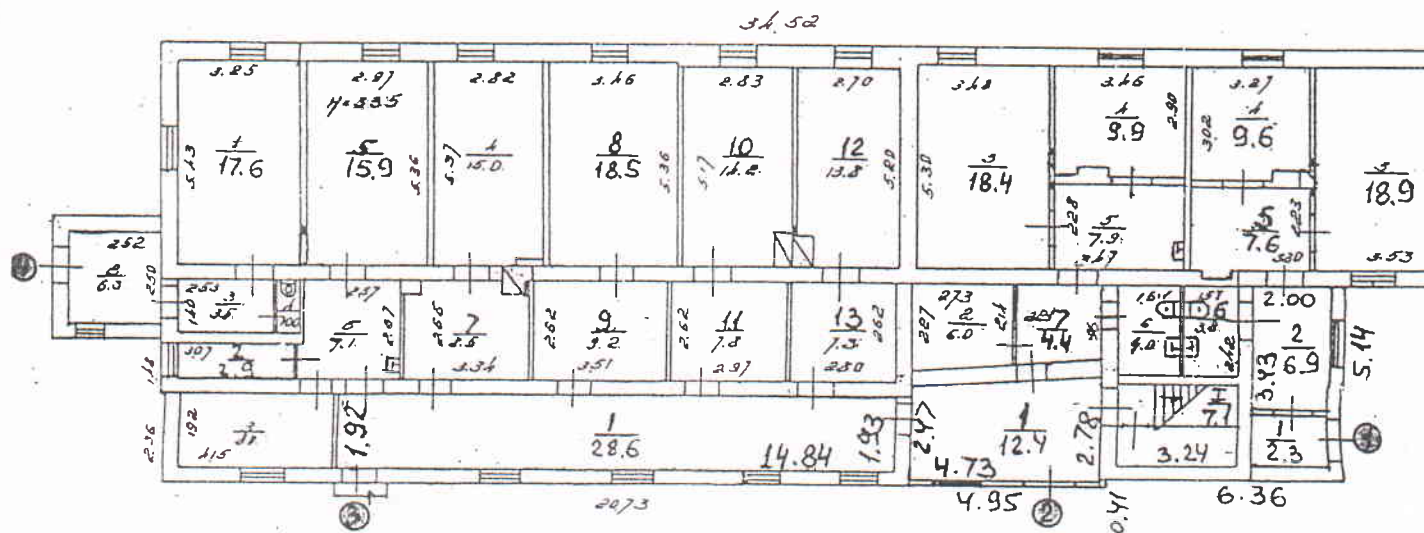

|   |  |             |
|---|--|-------------|
| Київське міське бюро технічної інвентаризації та реєстрації<br>права власності на об'єкти нерухомого майна |  |             |
| Начальник<br>бюро                                                                                          |  | Сенчук В.В. |
| Склад<br>технік                                                                                            |  | Сенчук П.В. |
| Перевірив<br>бригадир                                                                                      |  | Сенчук П.В. |
| Креслив<br>копіював                                                                                        |  | Сенчук П.В. |
| Дата виконання                                                                                             |  | 2008 р.     |